


Схема расположения границ публичного сервитута

Местоположение: 623145, Свердловская обл., г. Первоуральск, д. Извездная		
Цель установления публичного сервитута: размещение инженерного сооружения Отпайка от ВЛ-0,4 кВ в районе улицы Полевая, 1А (ТП-4046) (Электроснабжение жилого дома Соловьевой Е.С., находящегося по адресу: Свердловская область, г. Первоуральск, д. Извездная, ул. Полевая, 1Б)		
Номер кадастрового квартала: 66:58:1601001		
Кадастровый номер земельного участка:		
Общая площадь публичного сервитута: 492 м ²		
Система координат: МСК-66, зона 1		
Обозначение характерных точек границ	Координаты, м	
	X	Y
1	2	3
1	403438.40	1483582.00
2	403436.38	1483578.54
3	403410.48	1483593.68
4	403384.58	1483608.82
5	403352.65	1483627.50
6	403367.67	1483653.28
7	403371.13	1483651.26
8	403358.11	1483628.94
9	403386.60	1483612.28
10	403412.50	1483597.14
1	403438.40	1483582.00

66:58:1601001

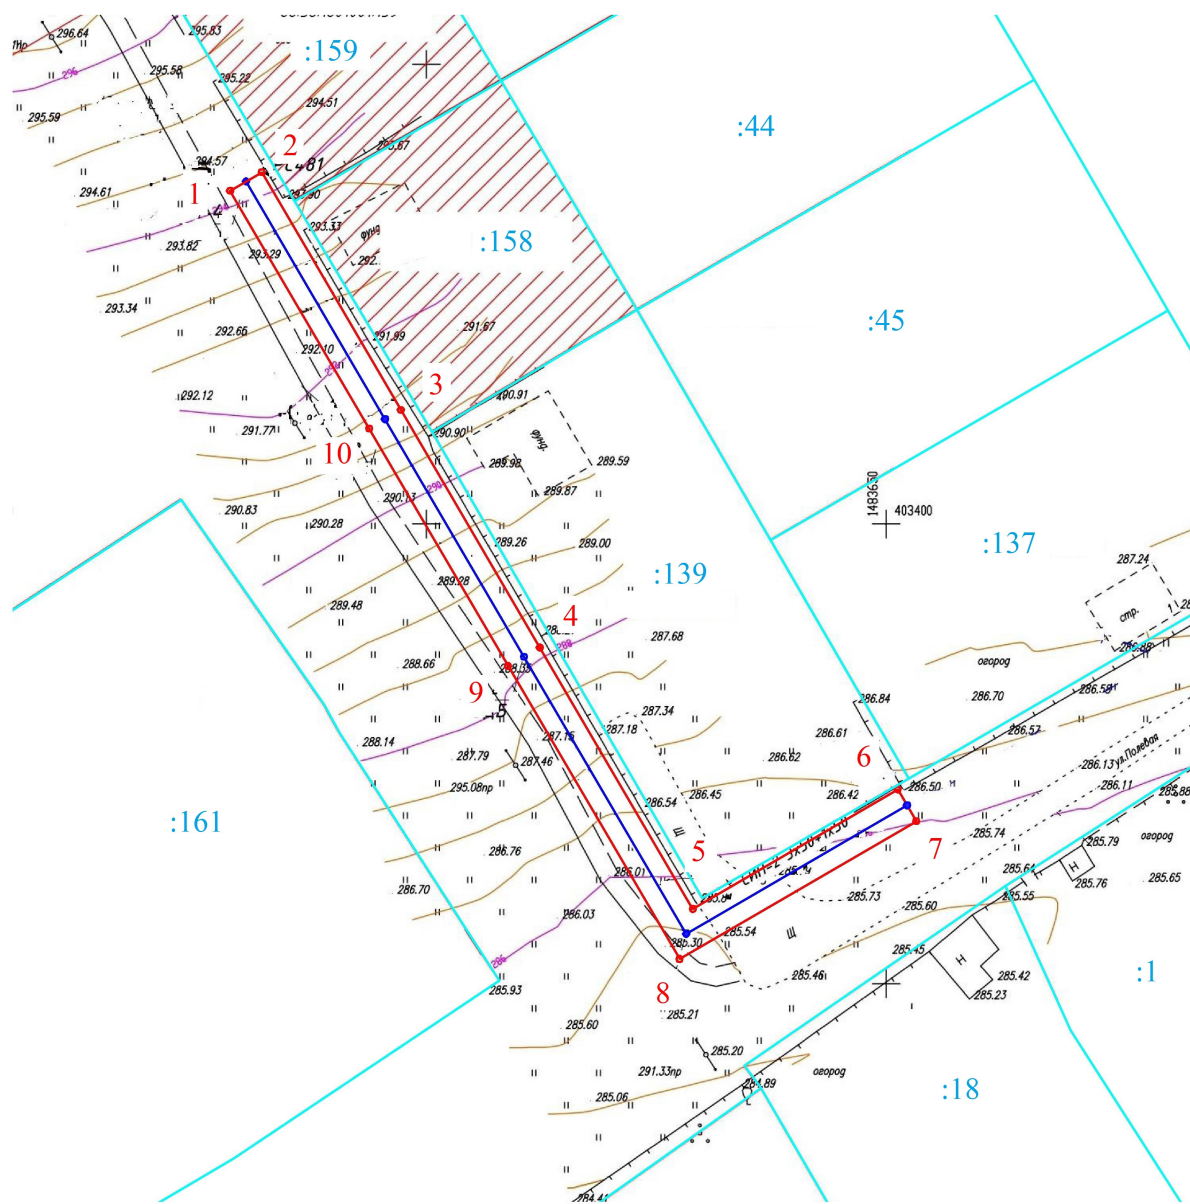

Условные обозначения:

66:20:0104001

Надпись номера кадастрового квартала



Граница кадастрового квартала



Границы земельных участков, включенные в ГКН



Граница публичного сервитута

:59

Надпись кадастрового номера земельного участка

Масштаб 1:500