


Схема расположения границ публичного сервитута объекта: ВЛ-110 кВ ПС Первоуральская - ПС Дегтярка с отпайками ПС Ноябрьская, ПС Габбровая, литер 10

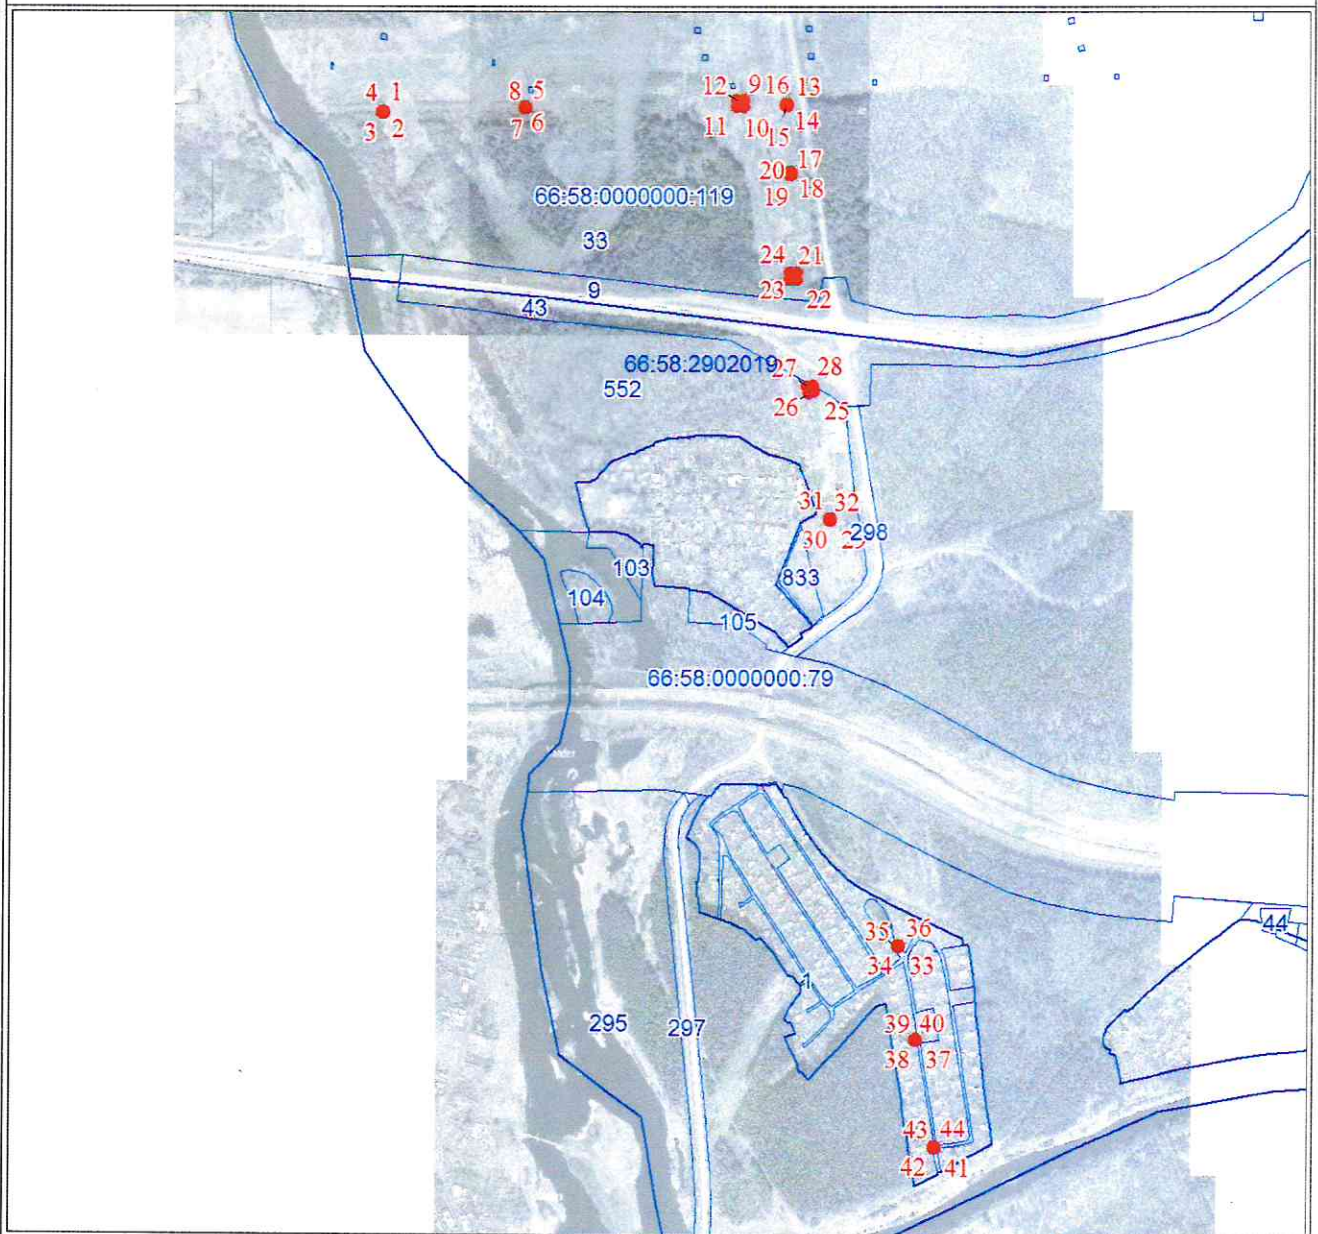

Масштаб 1:10000

Используемые условные знаки и обозначения:

	Характерная точка границы объекта землеустройства
	Надписи номеров характерных точек границы объекта землеустройства
	Граница объекта землеустройства