


**Схема расположения границ объекта:
Реконструкция ВЛ 0,4кВ Октябрьская – 2я - очередь (4100)**

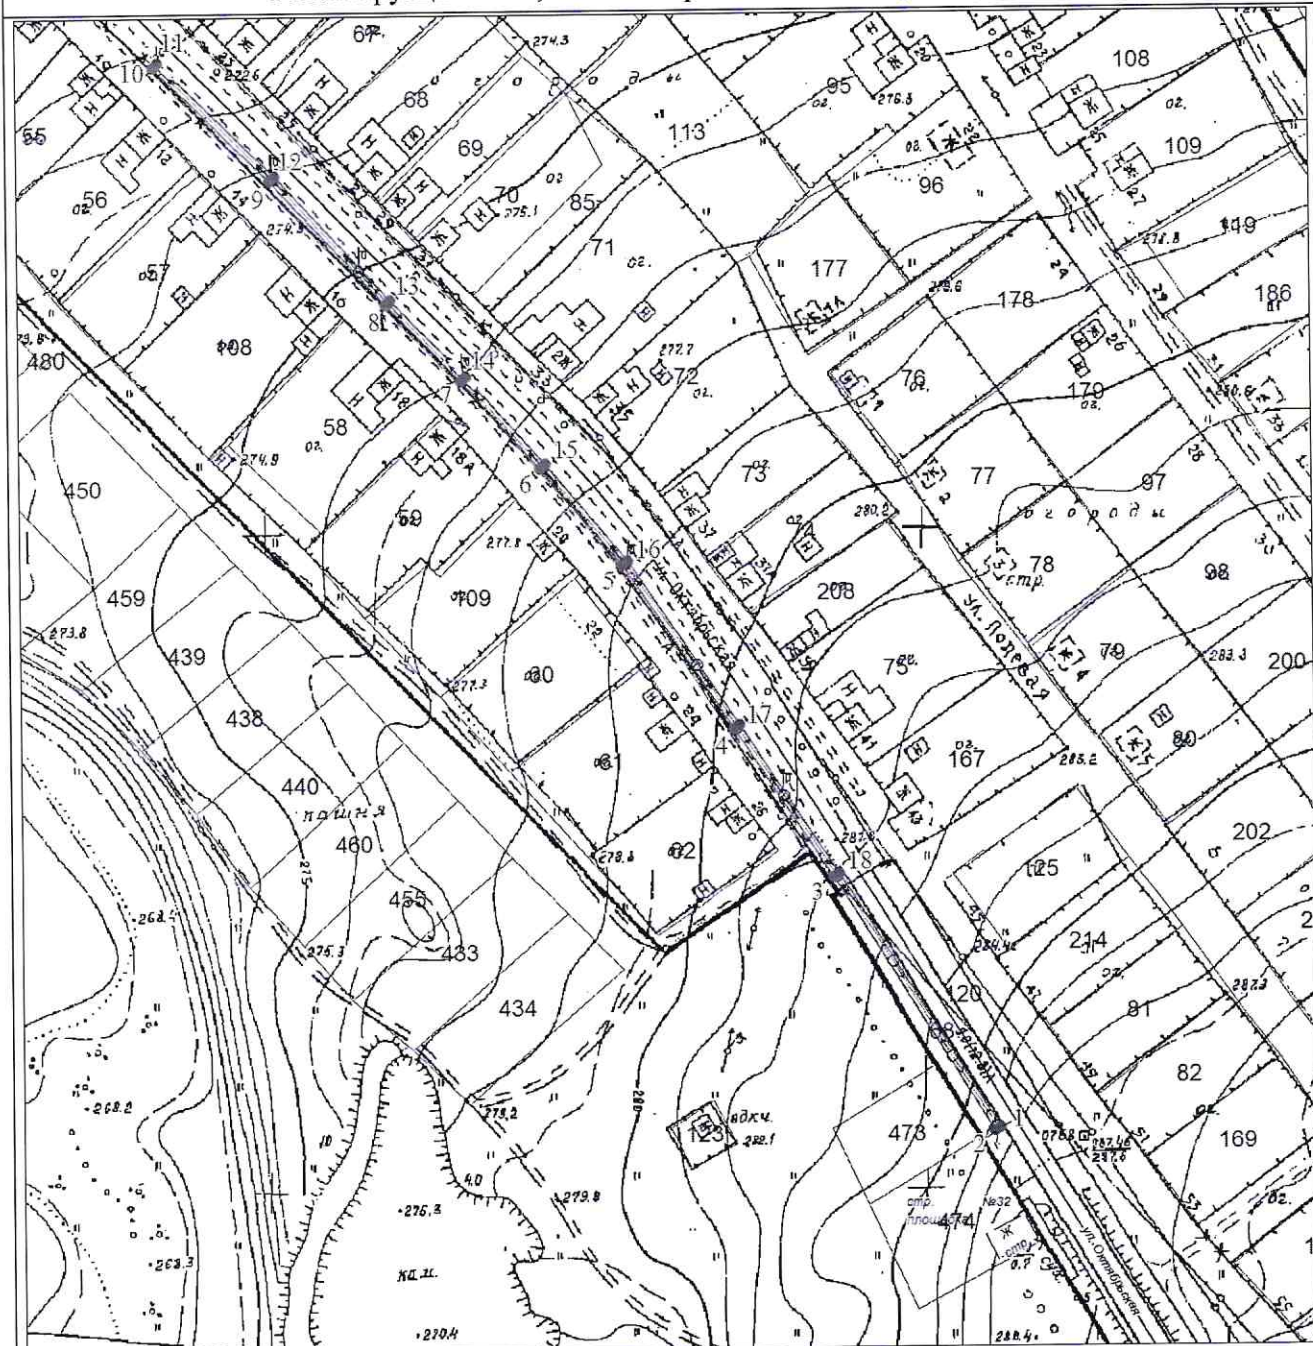

Масштаб 1:2200

Используемые условные знаки и обозначения:

	Характерная точка границы объекта землеустройства
	Надписи номеров характерных точек границы объекта землеустройства
	Граница объекта землеустройства