


Схема расположения границ публичного сервитута

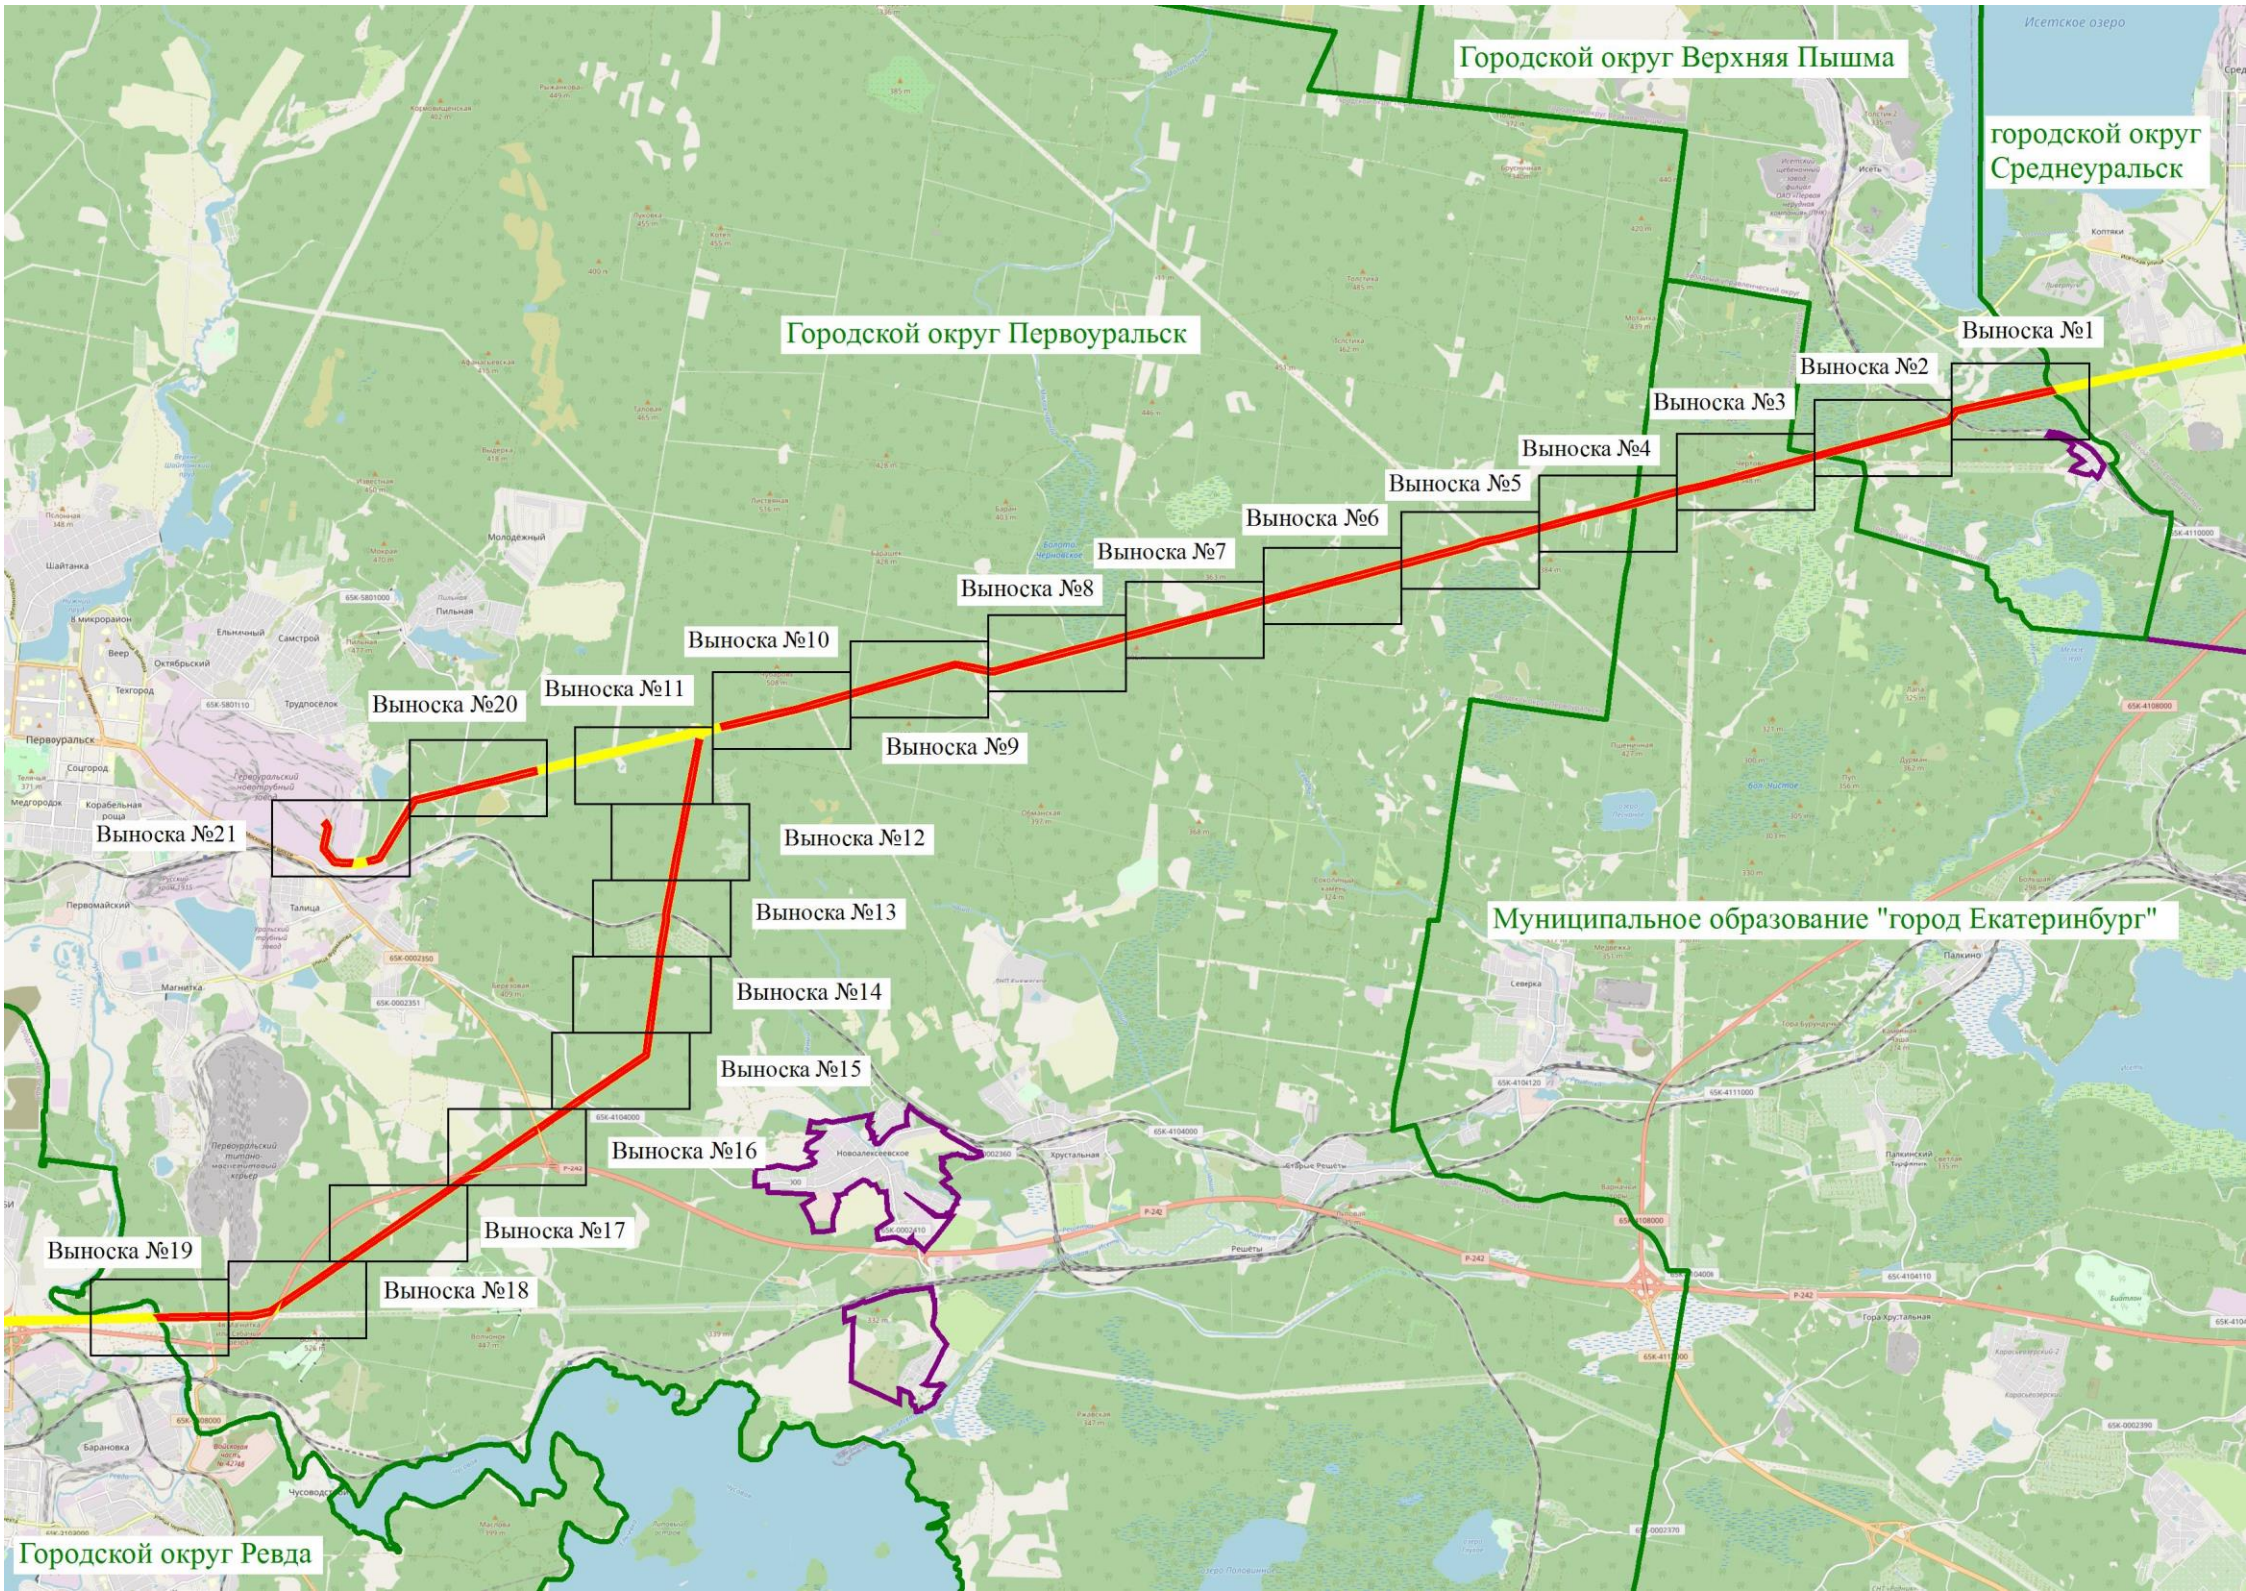

Используемые условные знаки и обозначения:


- обозначение границы публичного сервитута
- обозначение границы охранной зоны линии электропередачи
- обозначение границы городского округа
- обозначение границы сельского поселения, населенного пункта

М 1:110000

Подписано в СЭД



# Схема расположения границ публичного сервитута

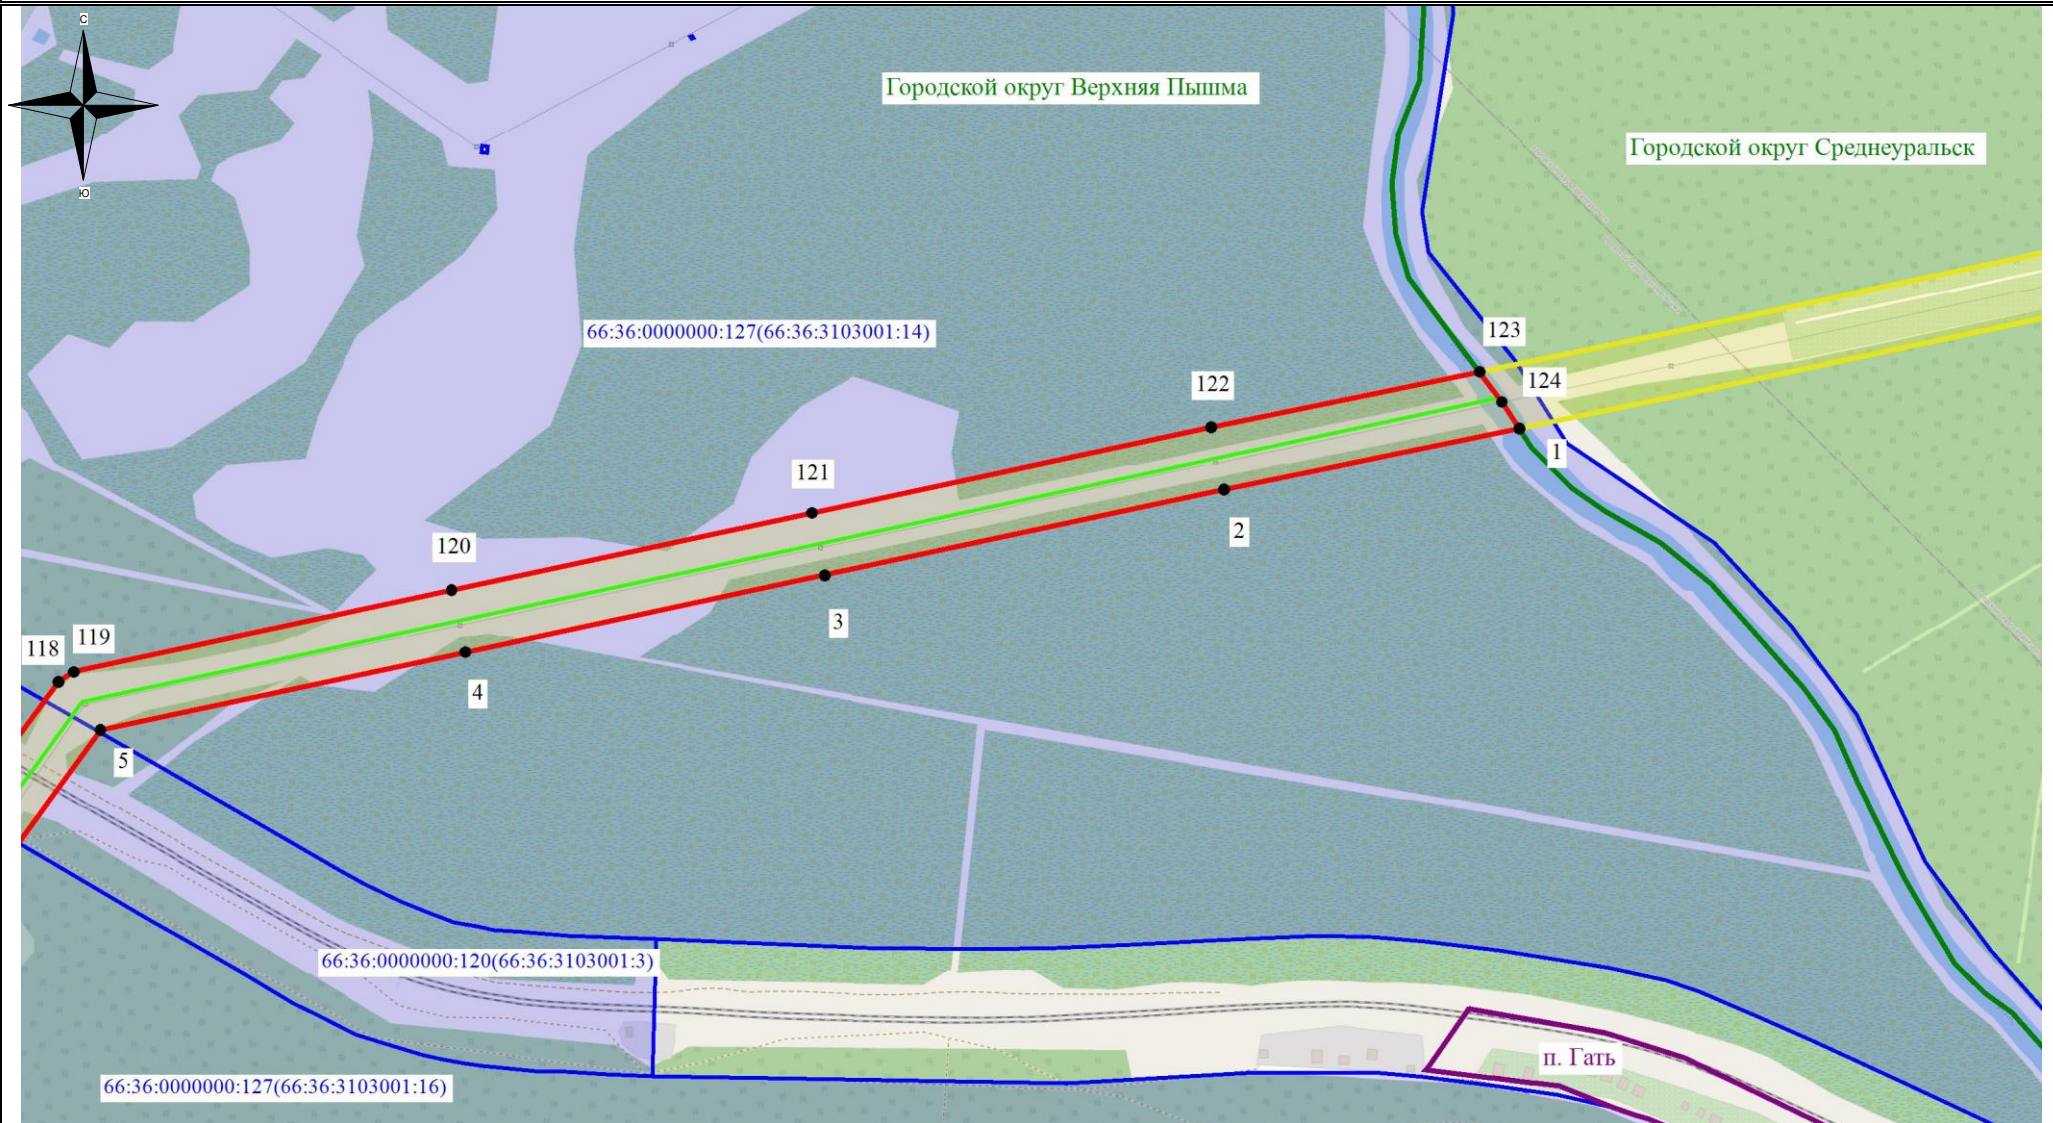

## Используемые условные знаки и обозначения:

- - обозначение границы земельного участка
- - обозначение линии электропередачи
- - обозначение границы городского округа
- - обозначение границы сельского поселения, населенного пункта

- обозначение границы охранной зоны линии электропередачи
- 22 - обозначение характерной точки границы публичного сервитута
- - обозначение границы публичного сервитута

66:36:0000000:127(66:36:3103001:14) – обозначение кадастрового номера земельного участка


Городской округ Верхняя Пышма – обозначение городского округа

п. Гать – обозначение сельского поселения, населенного пункта

Масштаб 1:7500



# Схема расположения границ публичного сервитута

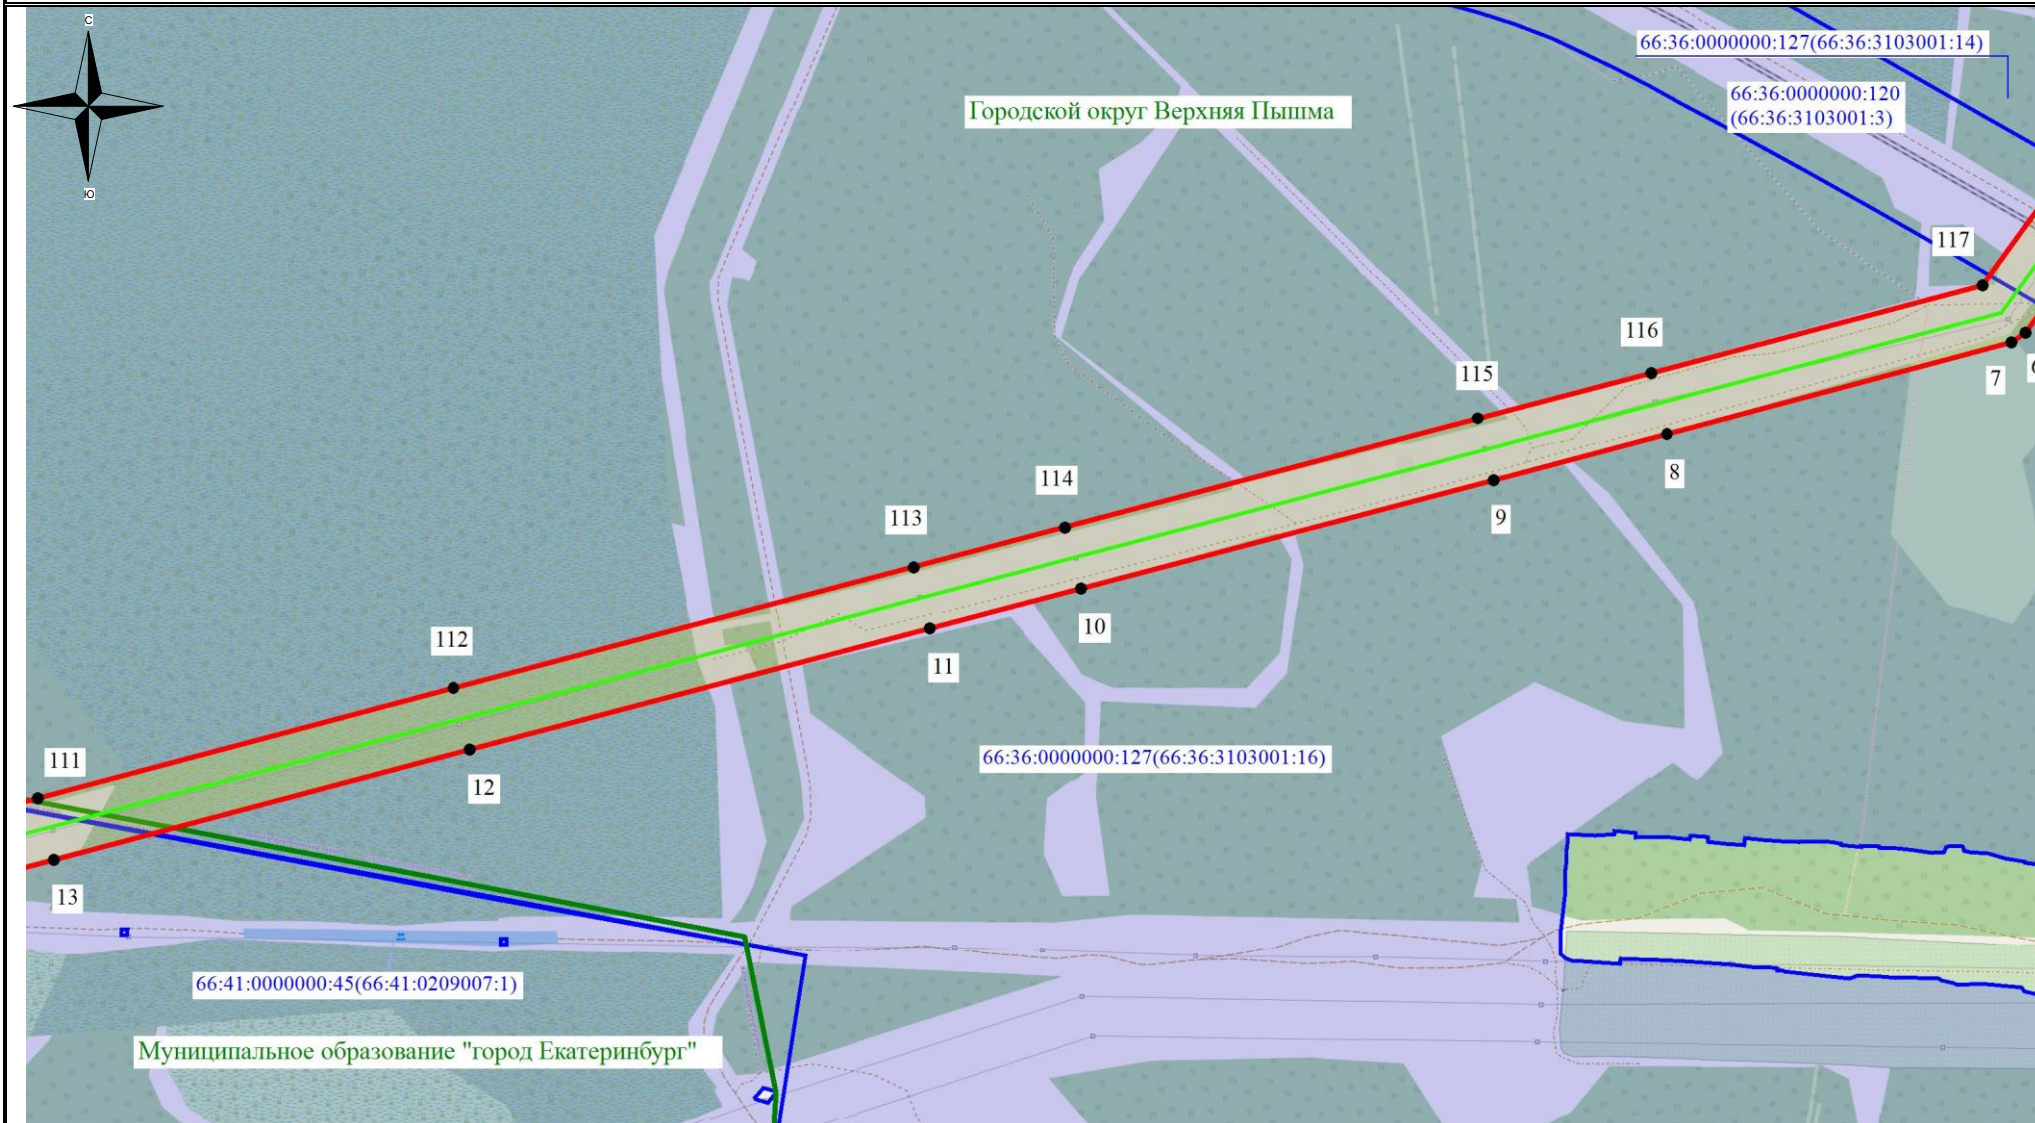

## Используемые условные знаки и обозначения:

- - обозначение границы земельного участка
- - обозначение линии электропередачи
- - обозначение границы городского округа
- - обозначение границы сельского поселения, населенного пункта

- обозначение границы охранной зоны линии электропередачи
- 22 - обозначение характерной точки границы публичного сервитута
- - обозначение границы публичного сервитута

66:36:0000000:127(66:36:3103001:14) – обозначение кадастрового номера земельного участка


Городской округ Верхняя Пышма – обозначение городского округа

п. Гать – обозначение сельского поселения, населенного пункта

Масштаб 1:7500



# Схема расположения границ публичного сервитута

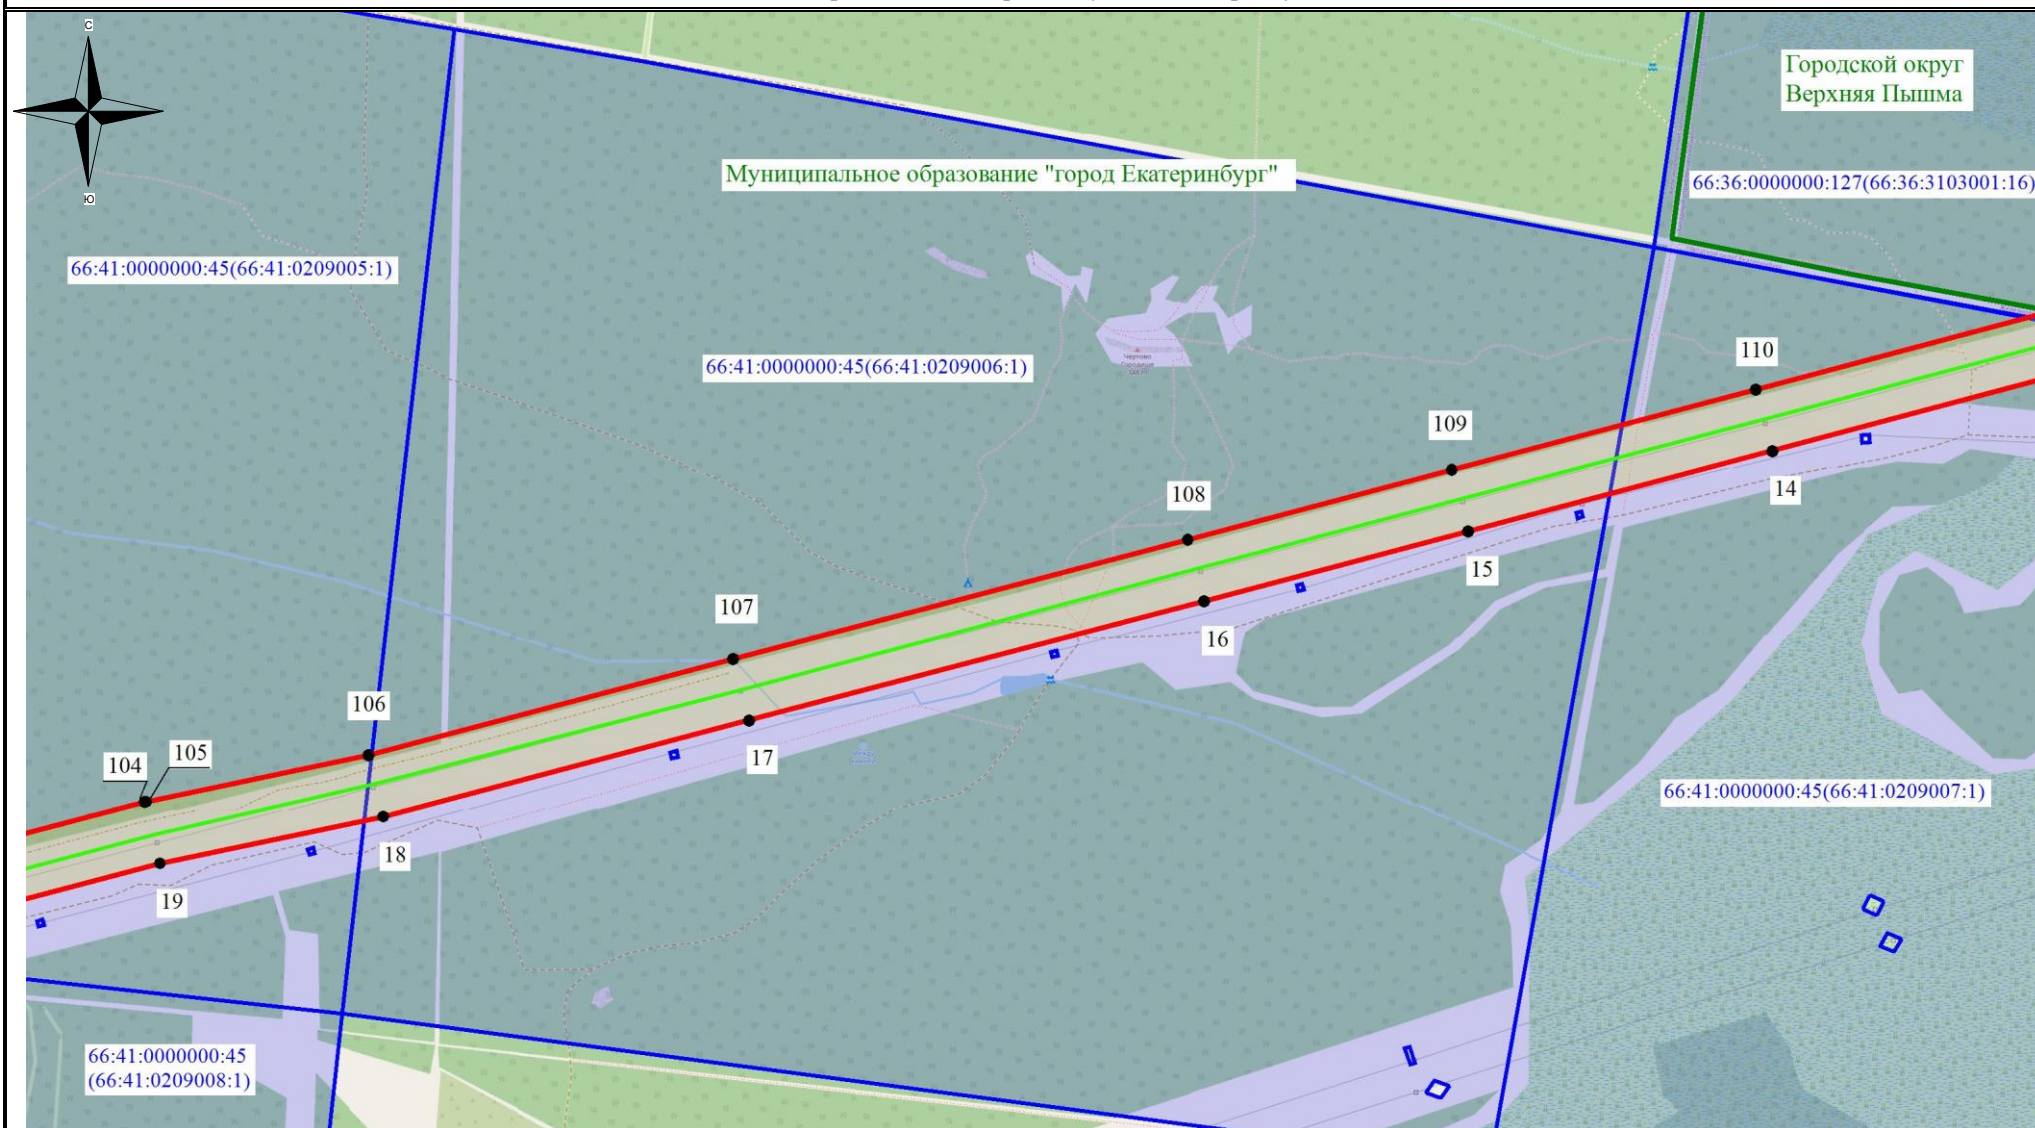

## Используемые условные знаки и обозначения:

- - обозначение границы земельного участка
- - обозначение линии электропередачи
- - обозначение границы городского округа
- - обозначение границы сельского поселения, населенного пункта

- обозначение границы охранной зоны линии электропередачи
- 22 - обозначение характерной точки границы публичного сервитута
- - обозначение границы публичного сервитута

**66:36:0000000:127(66:36:3103001:14)** – обозначение кадастрового номера земельного участка


**Городской округ Верхняя Пышма** – обозначение городского округа

**п. Гать** – обозначение сельского поселения, населенного пункта

Масштаб 1:7500



# Схема расположения границ публичного сервитута

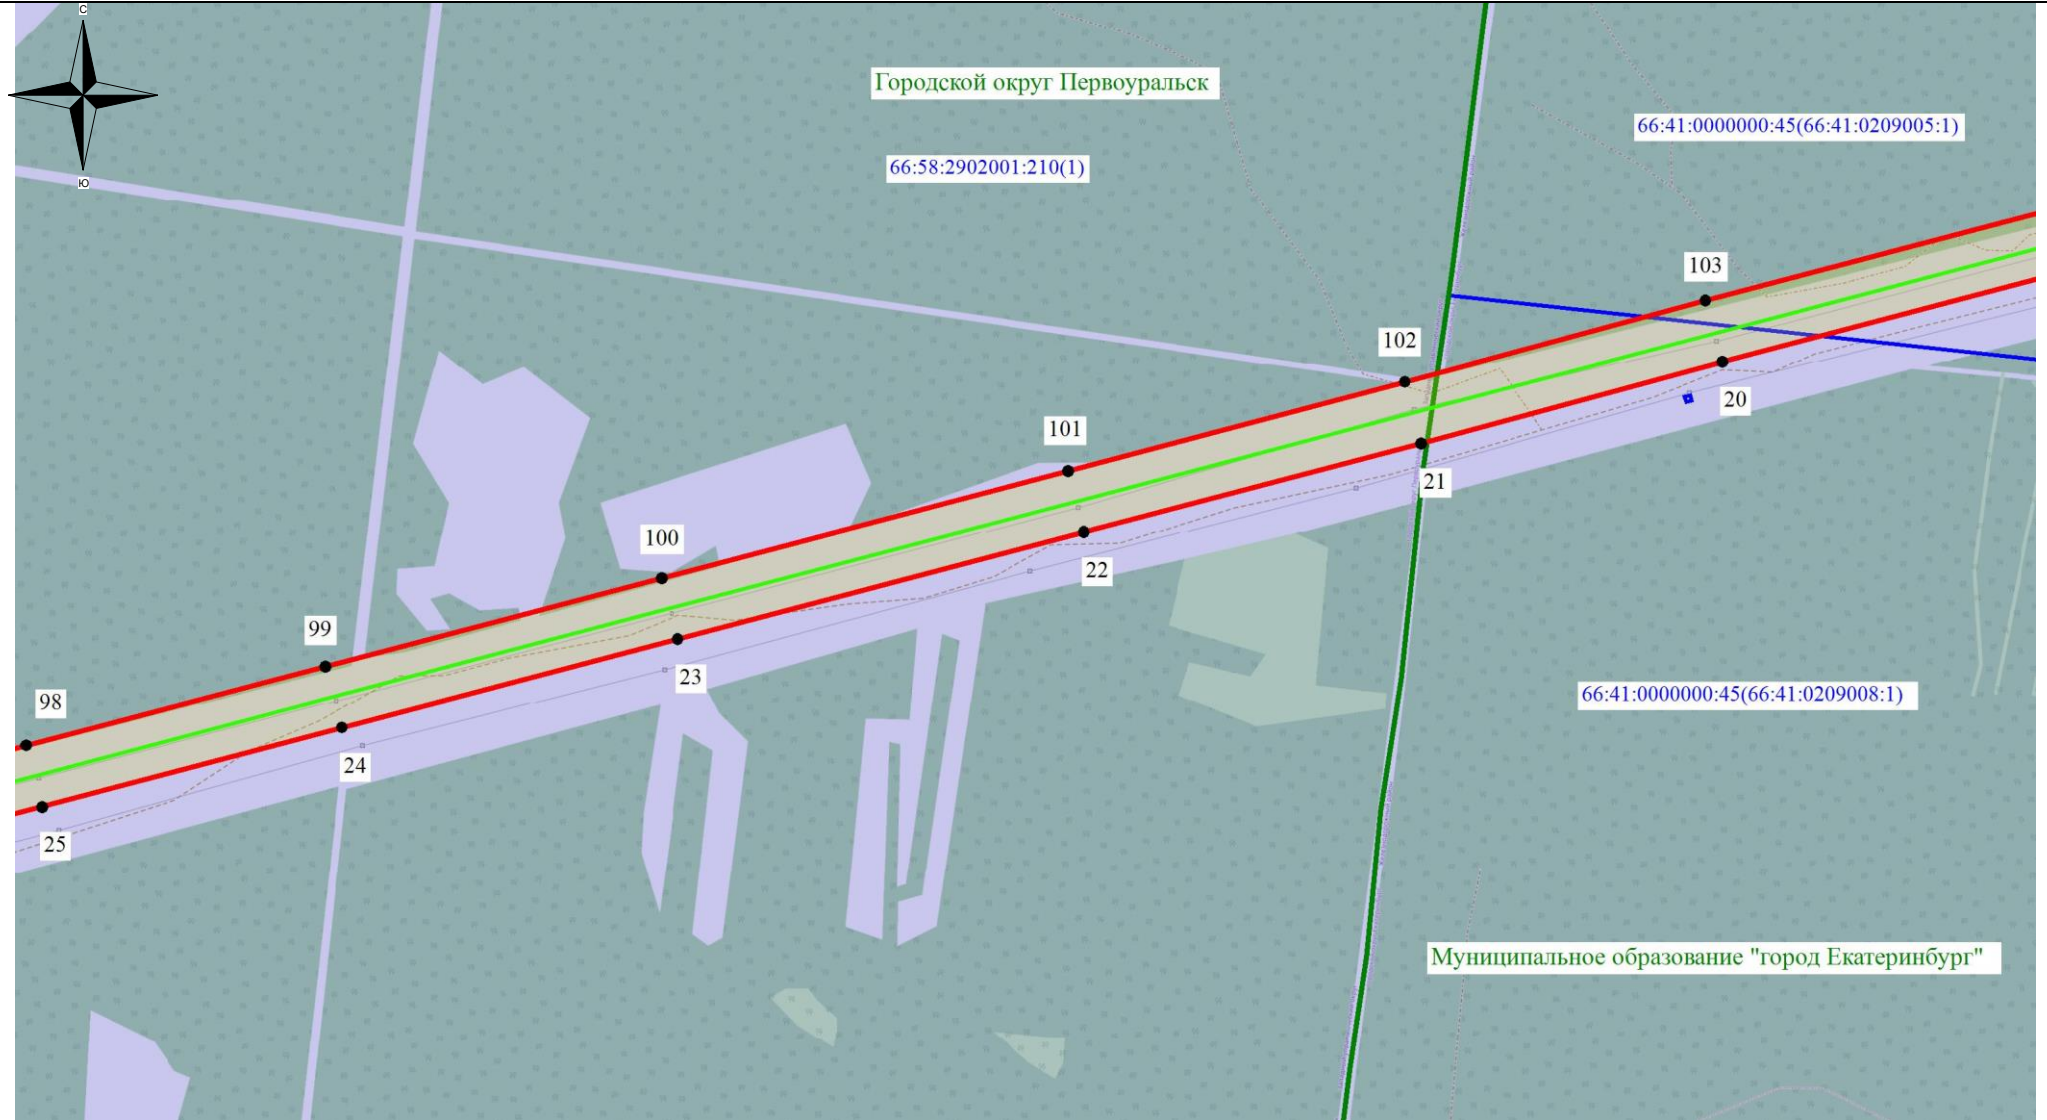

## Используемые условные знаки и обозначения:

- - обозначение границы земельного участка
- - обозначение линии электропередачи
- - обозначение границы городского округа
- - обозначение границы сельского поселения, населенного пункта

- обозначение границы охранной зоны линии электропередачи
- 22 - обозначение характерной точки границы публичного сервитута
- - обозначение границы публичного сервитута

66:36:0000000:127(66:36:3103001:14) – обозначение кадастрового номера земельного участка


Городской округ Верхняя Пышма – обозначение городского округа

п. Гать – обозначение сельского поселения, населенного пункта

Масштаб 1:7500



# Схема расположения границ публичного сервитута

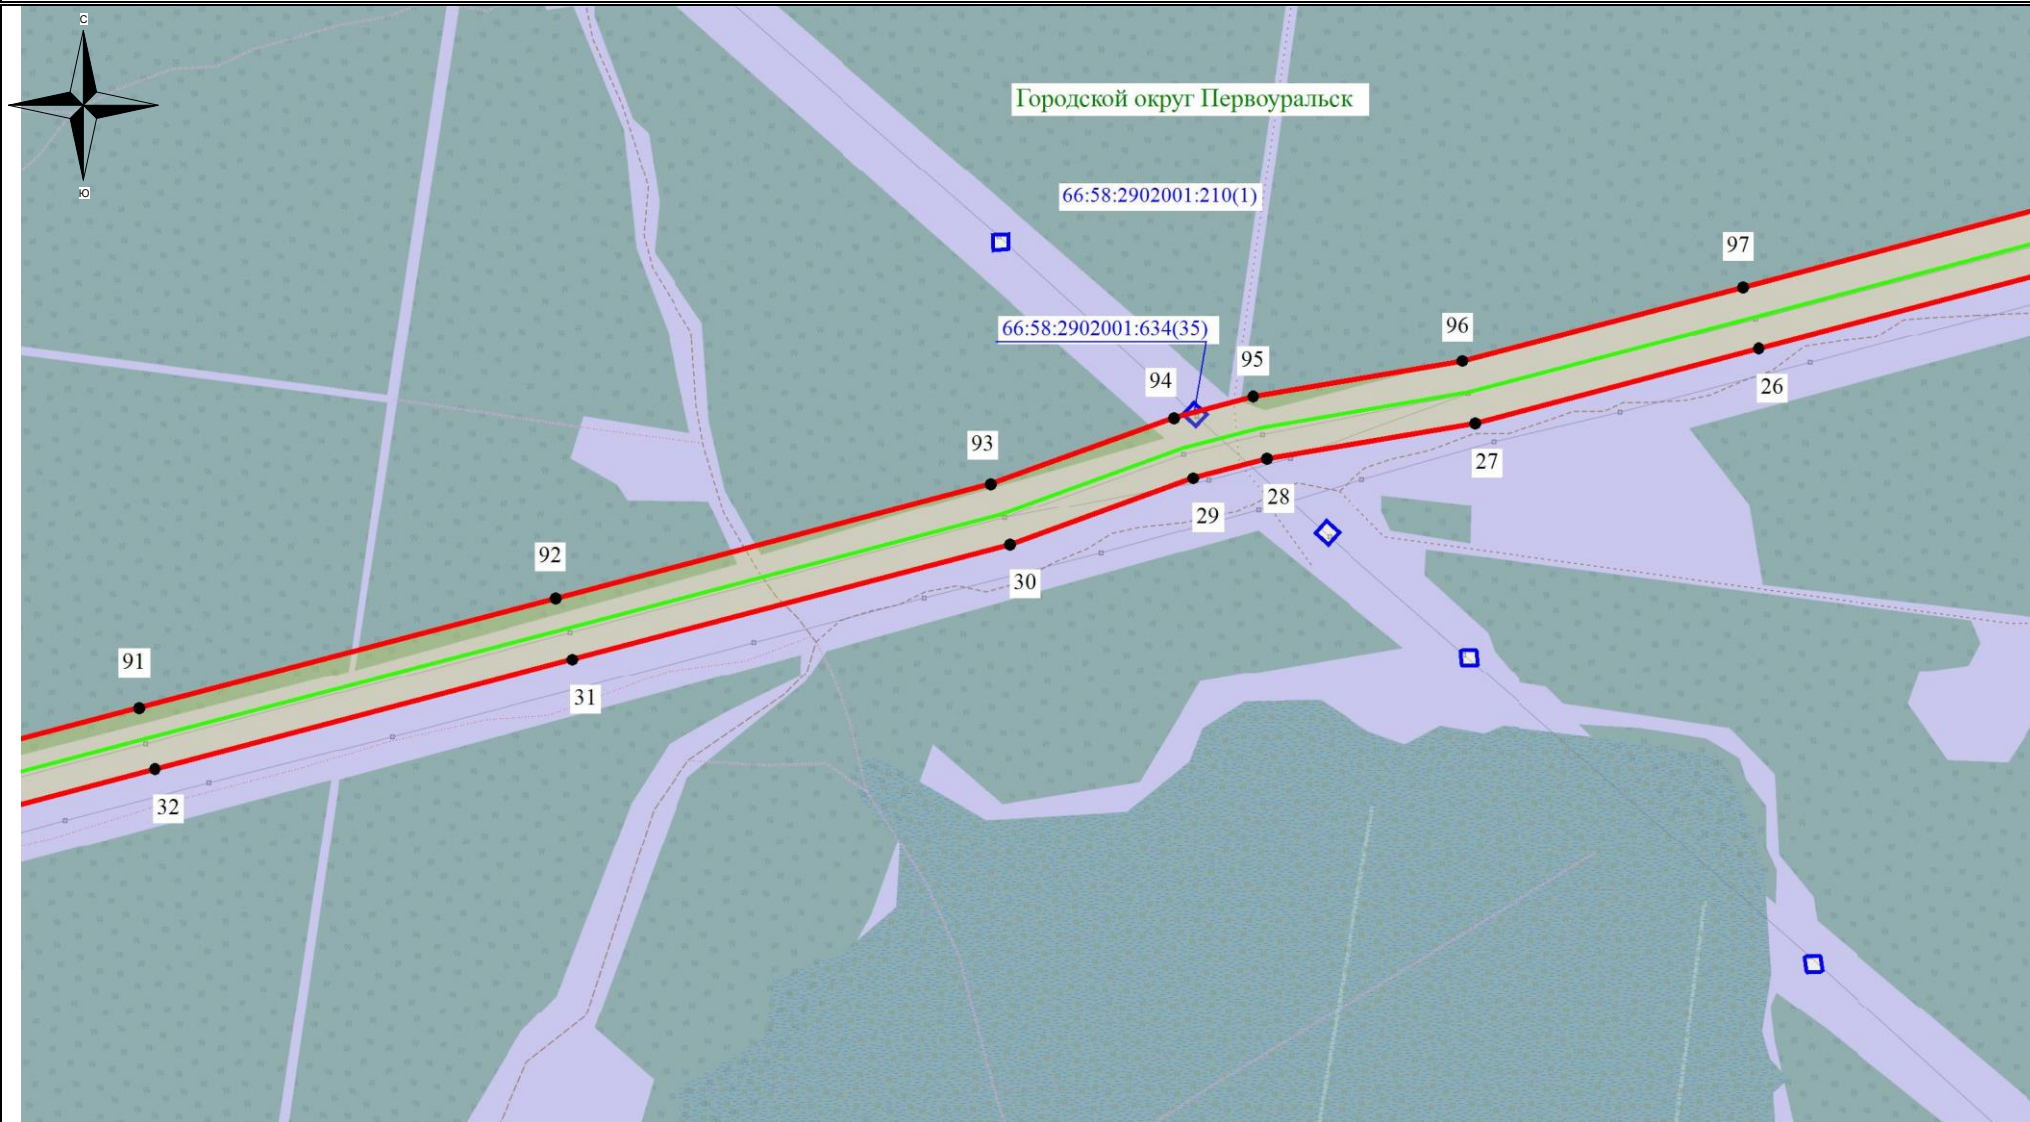

## Используемые условные знаки и обозначения:

- - обозначение границы земельного участка
- - обозначение линии электропередачи
- - обозначение границы городского округа
- - обозначение границы сельского поселения, населенного пункта

- обозначение границы охранной зоны линии электропередачи
- 22 - обозначение характерной точки границы публичного сервитута
- - обозначение границы публичного сервитута

66:36:0000000:127(66:36:3103001:14) – обозначение кадастрового номера земельного участка


Городской округ Верхняя Пышма – обозначение городского округа

п. Гать – обозначение сельского поселения, населенного пункта

Масштаб 1:7500



# Схема расположения границ публичного сервитута

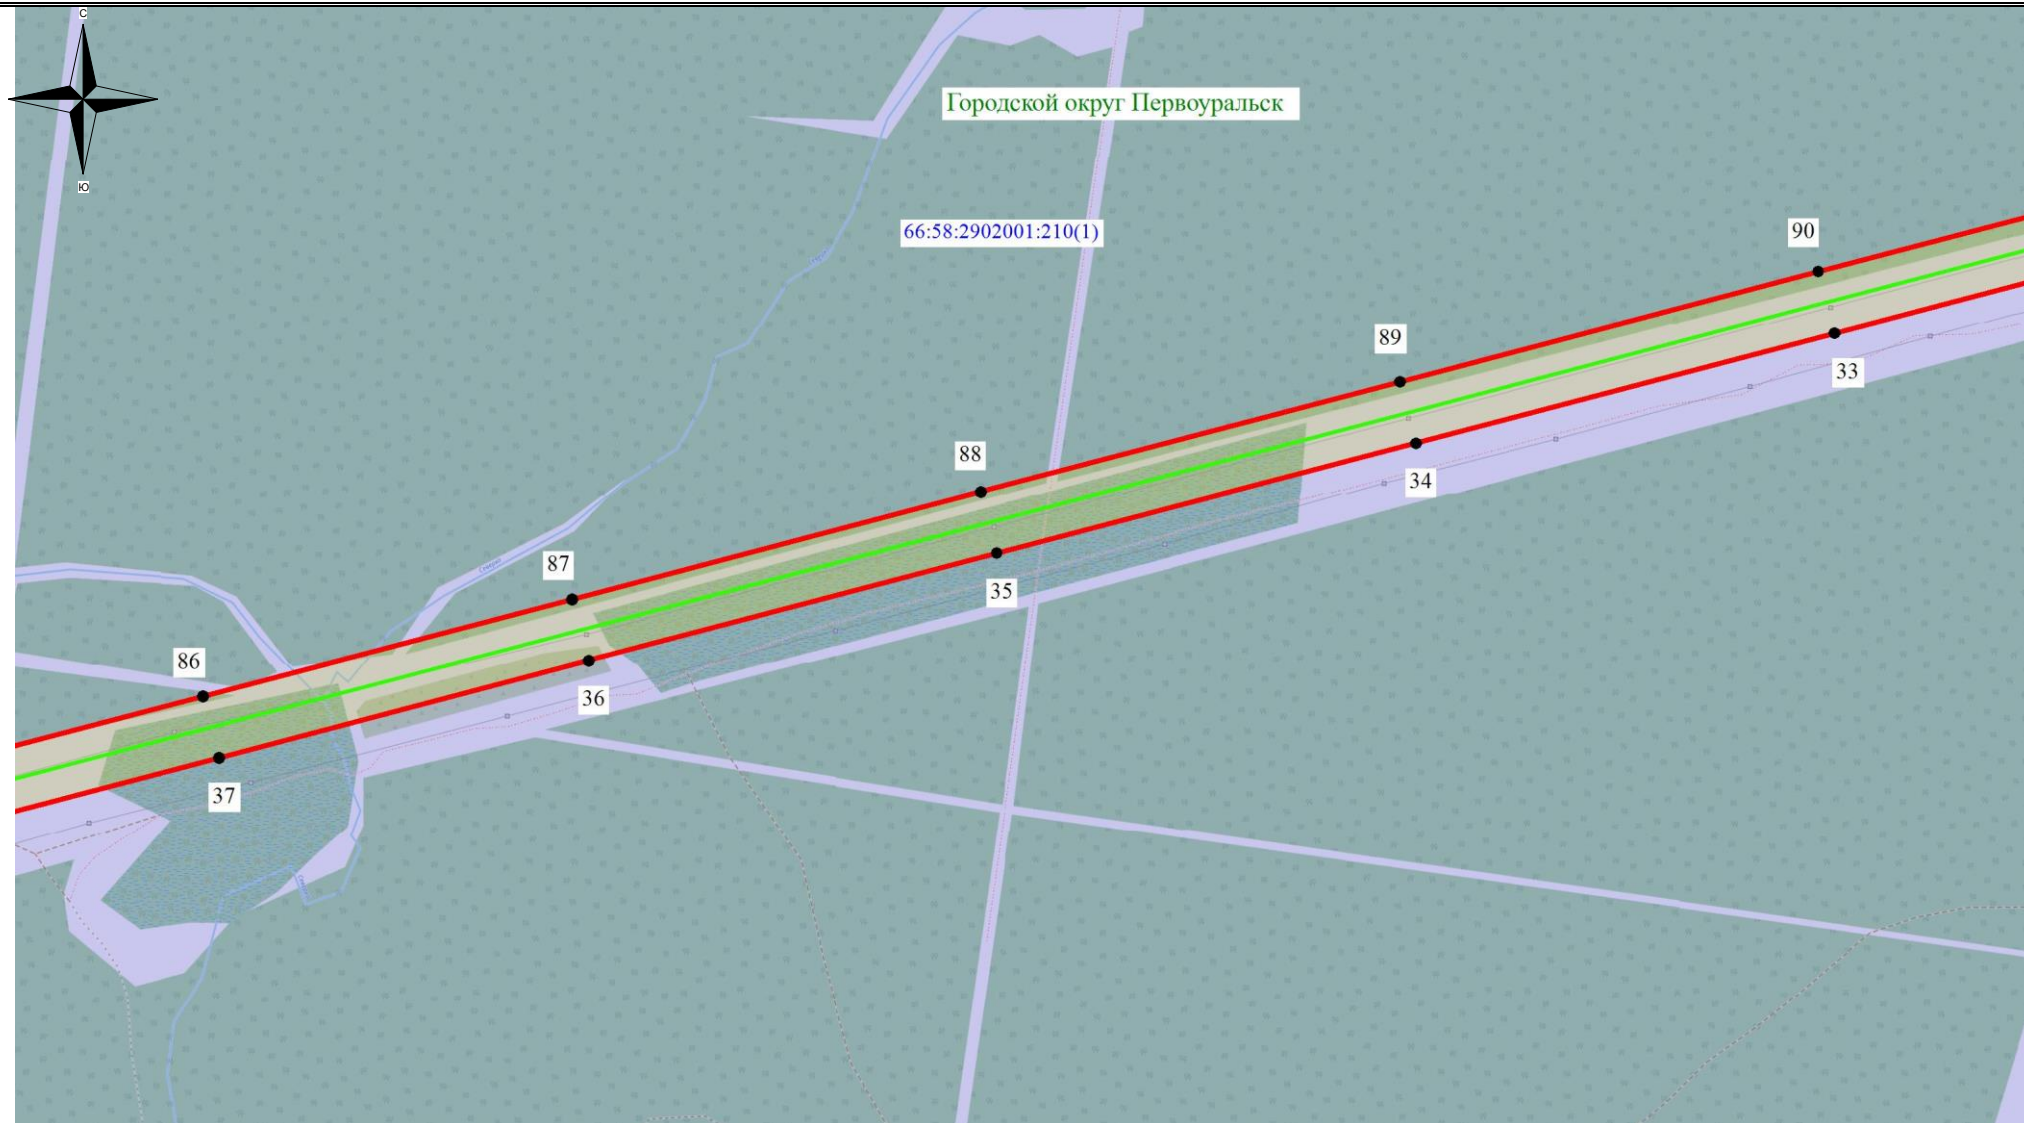

## Используемые условные знаки и обозначения:

- - обозначение границы земельного участка
- - обозначение линии электропередачи
- - обозначение границы городского округа
- - обозначение границы сельского поселения, населенного пункта

- обозначение границы охранной зоны линии электропередачи
- 22 - обозначение характерной точки границы публичного сервитута
- - обозначение границы публичного сервитута

66:36:0000000:127(66:36:3103001:14) – обозначение кадастрового номера земельного участка


Городской округ Верхняя Пышма – обозначение городского округа

п. Гать – обозначение сельского поселения, населенного пункта

Масштаб 1:7500



# Схема расположения границ публичного сервитута

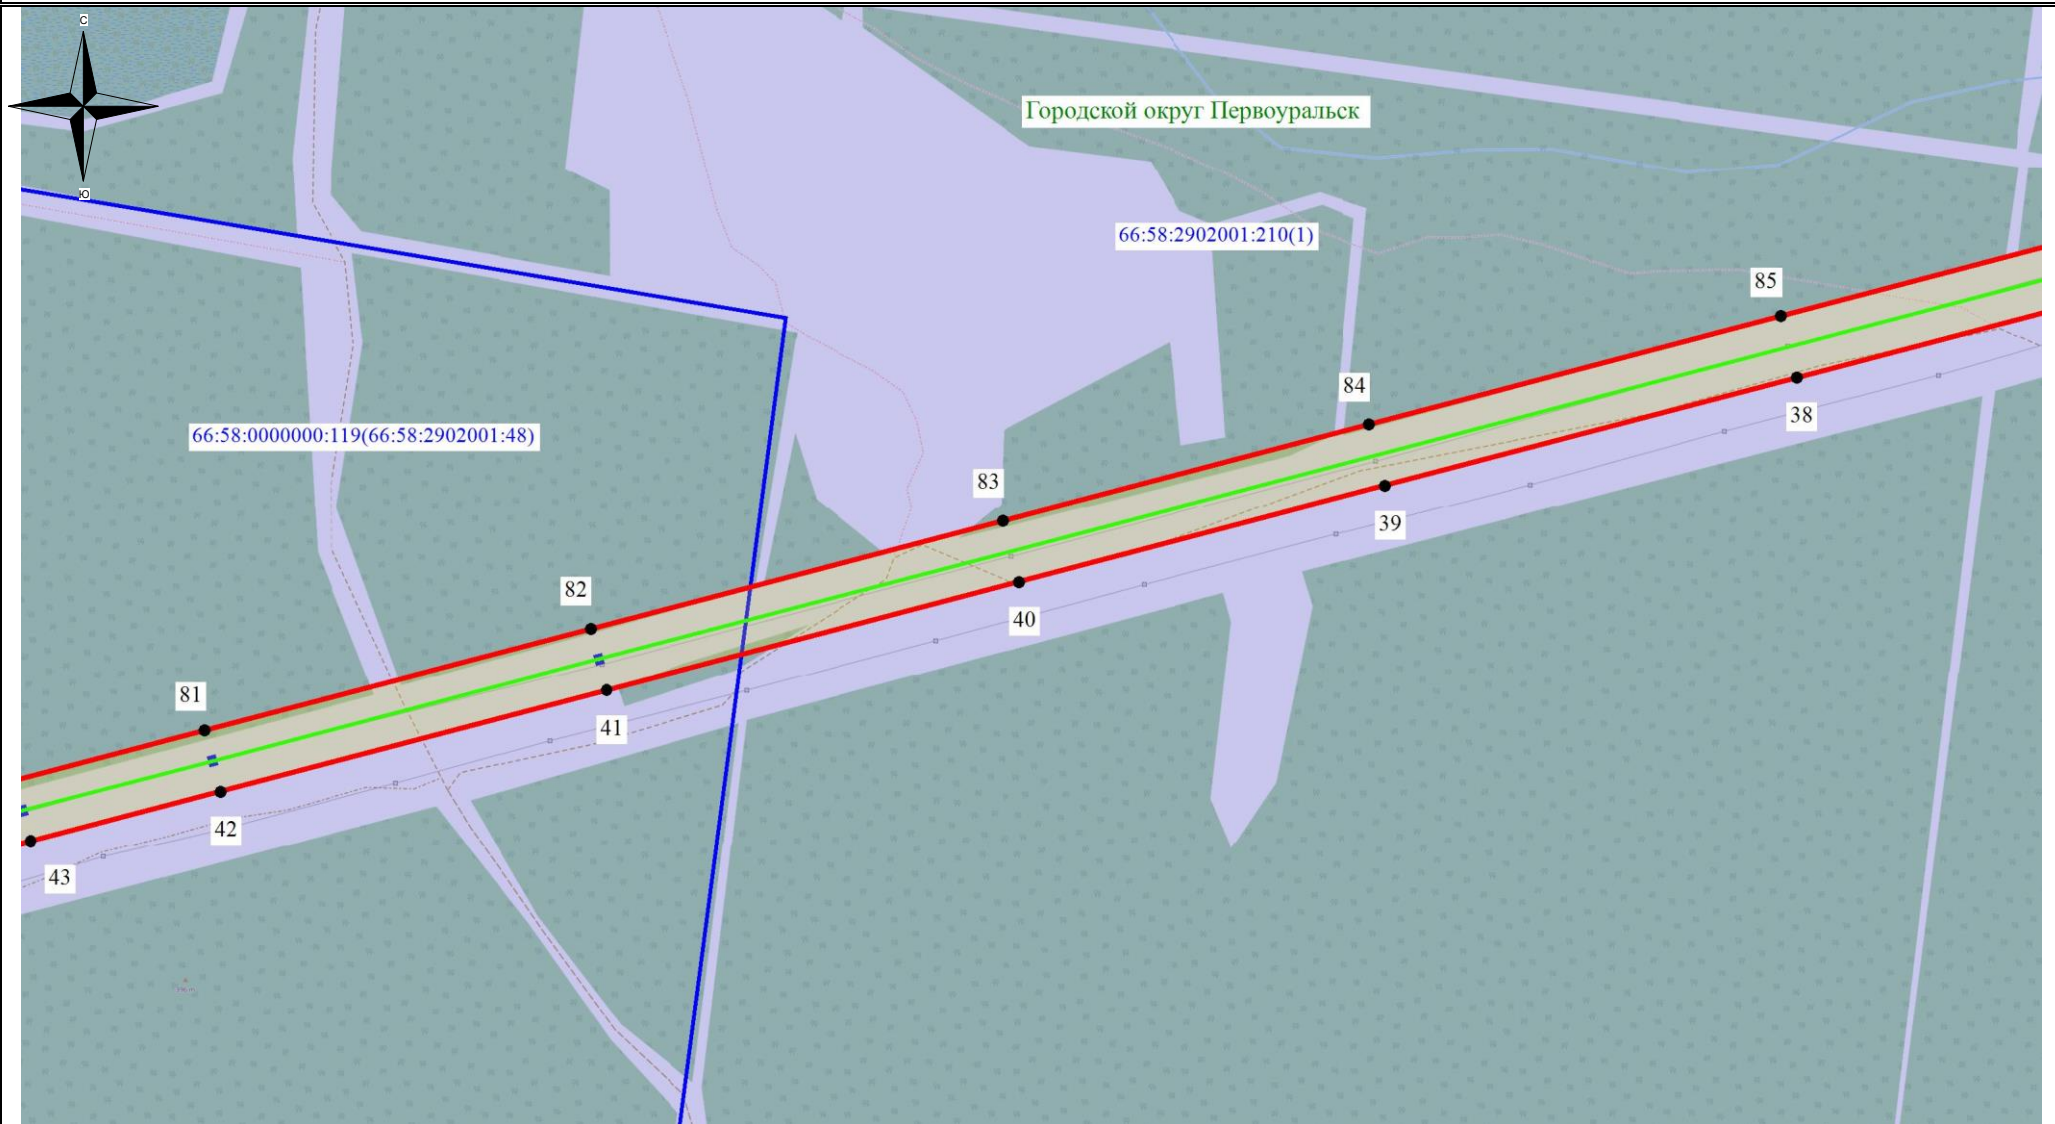

## Используемые условные знаки и обозначения:

- - обозначение границы земельного участка
- - обозначение линии электропередачи
- - обозначение границы городского округа
- - обозначение границы сельского поселения, населенного пункта

- обозначение границы охранной зоны линии электропередачи
- 22 - обозначение характерной точки границы публичного сервитута
- - обозначение границы публичного сервитута

66:36:0000000:127(66:36:3103001:14) – обозначение кадастрового номера земельного участка


Городской округ Верхняя Пышма – обозначение городского округа

п. Гать – обозначение сельского поселения, населенного пункта

Масштаб 1:7500



# Схема расположения границ публичного сервитута

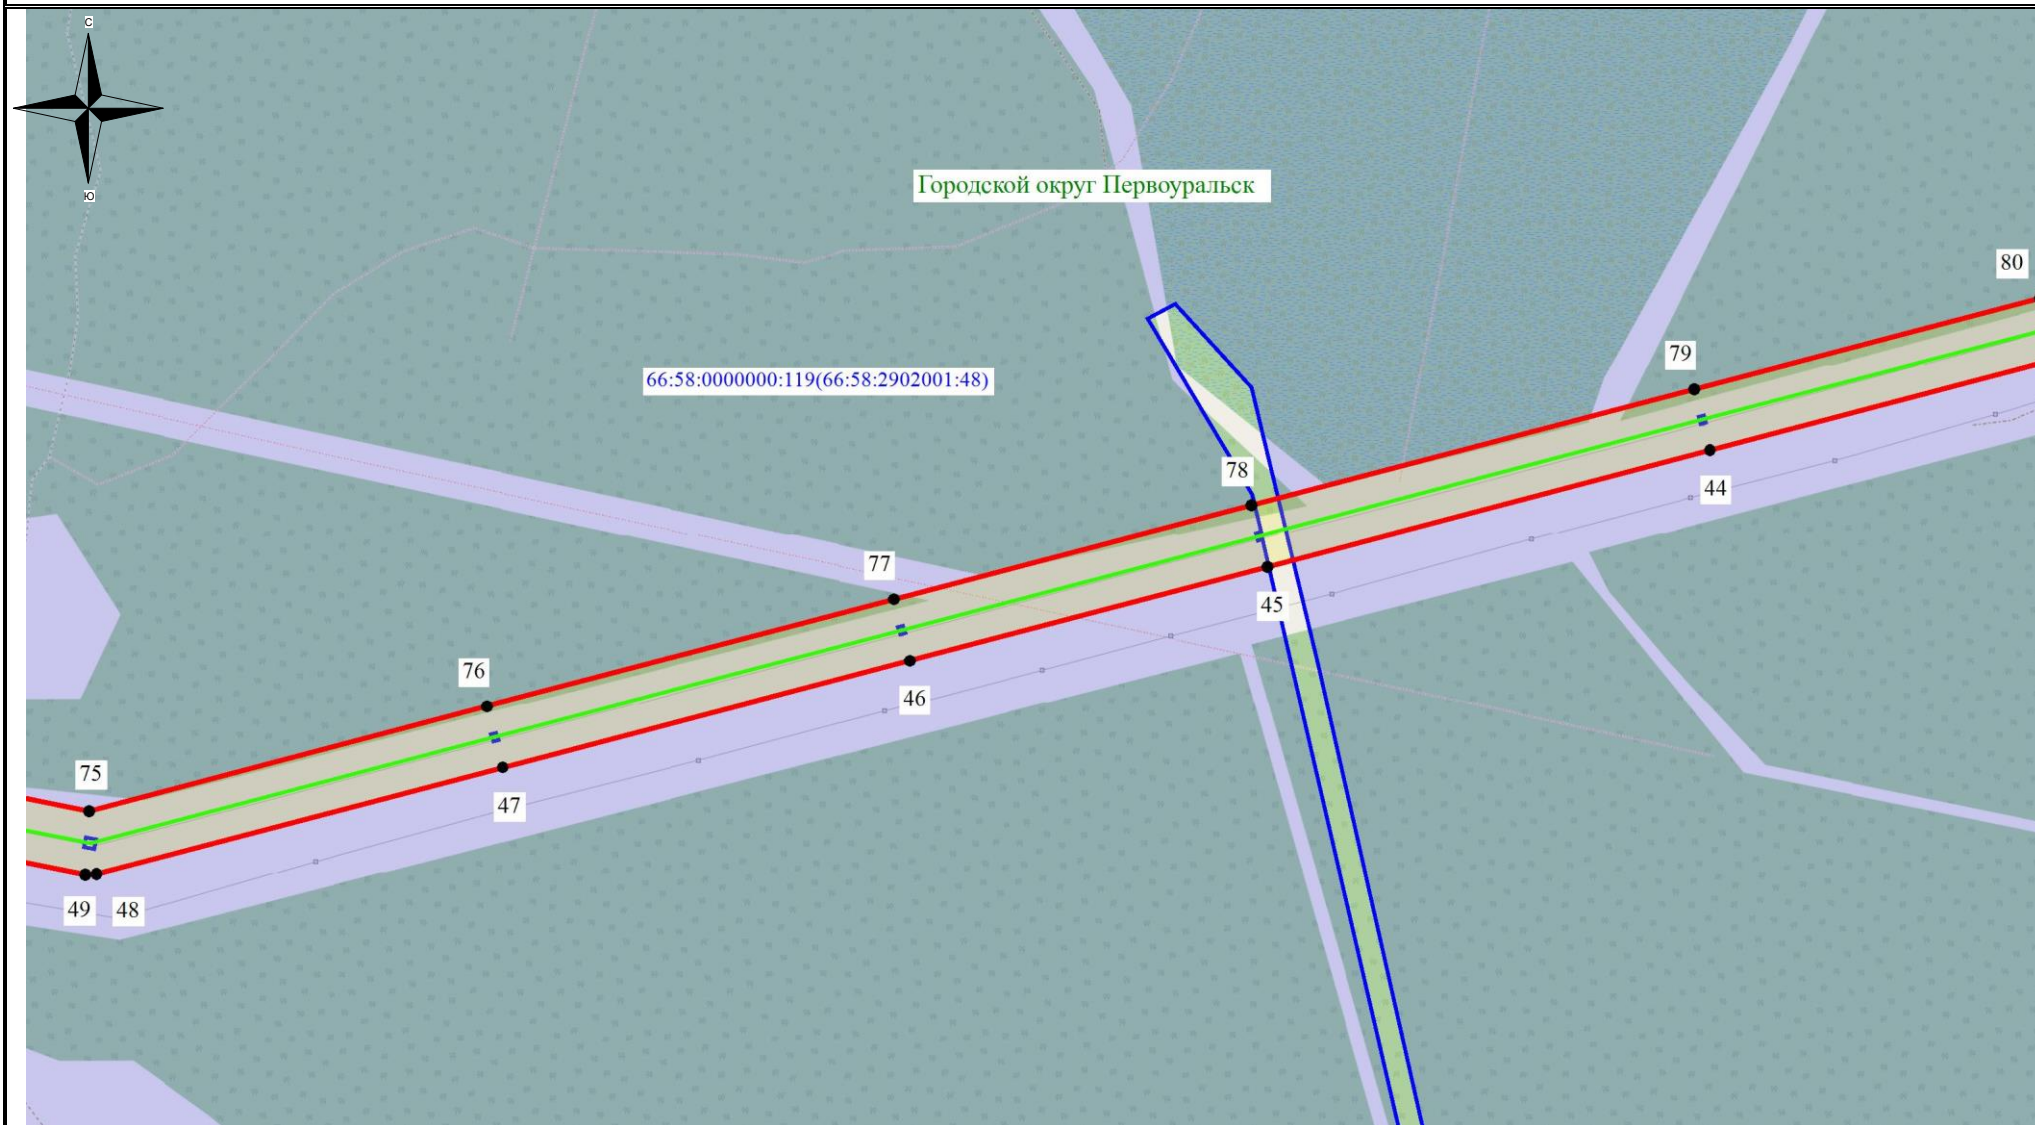

## Используемые условные знаки и обозначения:

- - обозначение границы земельного участка
- - обозначение линии электропередачи
- - обозначение границы городского округа
- - обозначение границы сельского поселения, населенного пункта

- обозначение границы охранной зоны линии электропередачи
- 22 - обозначение характерной точки границы публичного сервитута
- - обозначение границы публичного сервитута





66:36:0000000:127(66:36:3103001:14) – обозначение кадастрового номера земельного участка



Городской округ Верхняя Пышма – обозначение городского округа

п. Гать – обозначение сельского поселения, населенного пункта

Масштаб 1:7500



	- обозначение границы земельного участка
	- обозначение линии электропередачи
	- обозначение границы городского округа
	- обозначение границы сельского поселения, населенного пункта


-  - обозначение границы охранной зоны линии электропередачи  
 ● 22 - обозначение характерной точки границы публичного сервитута  
 - обозначение границы публичного сервитута

Масштаб 1:7500

**п. Гать** – обозначение сельского поселения, населенного пункта



# Схема расположения границ публичного сервитута

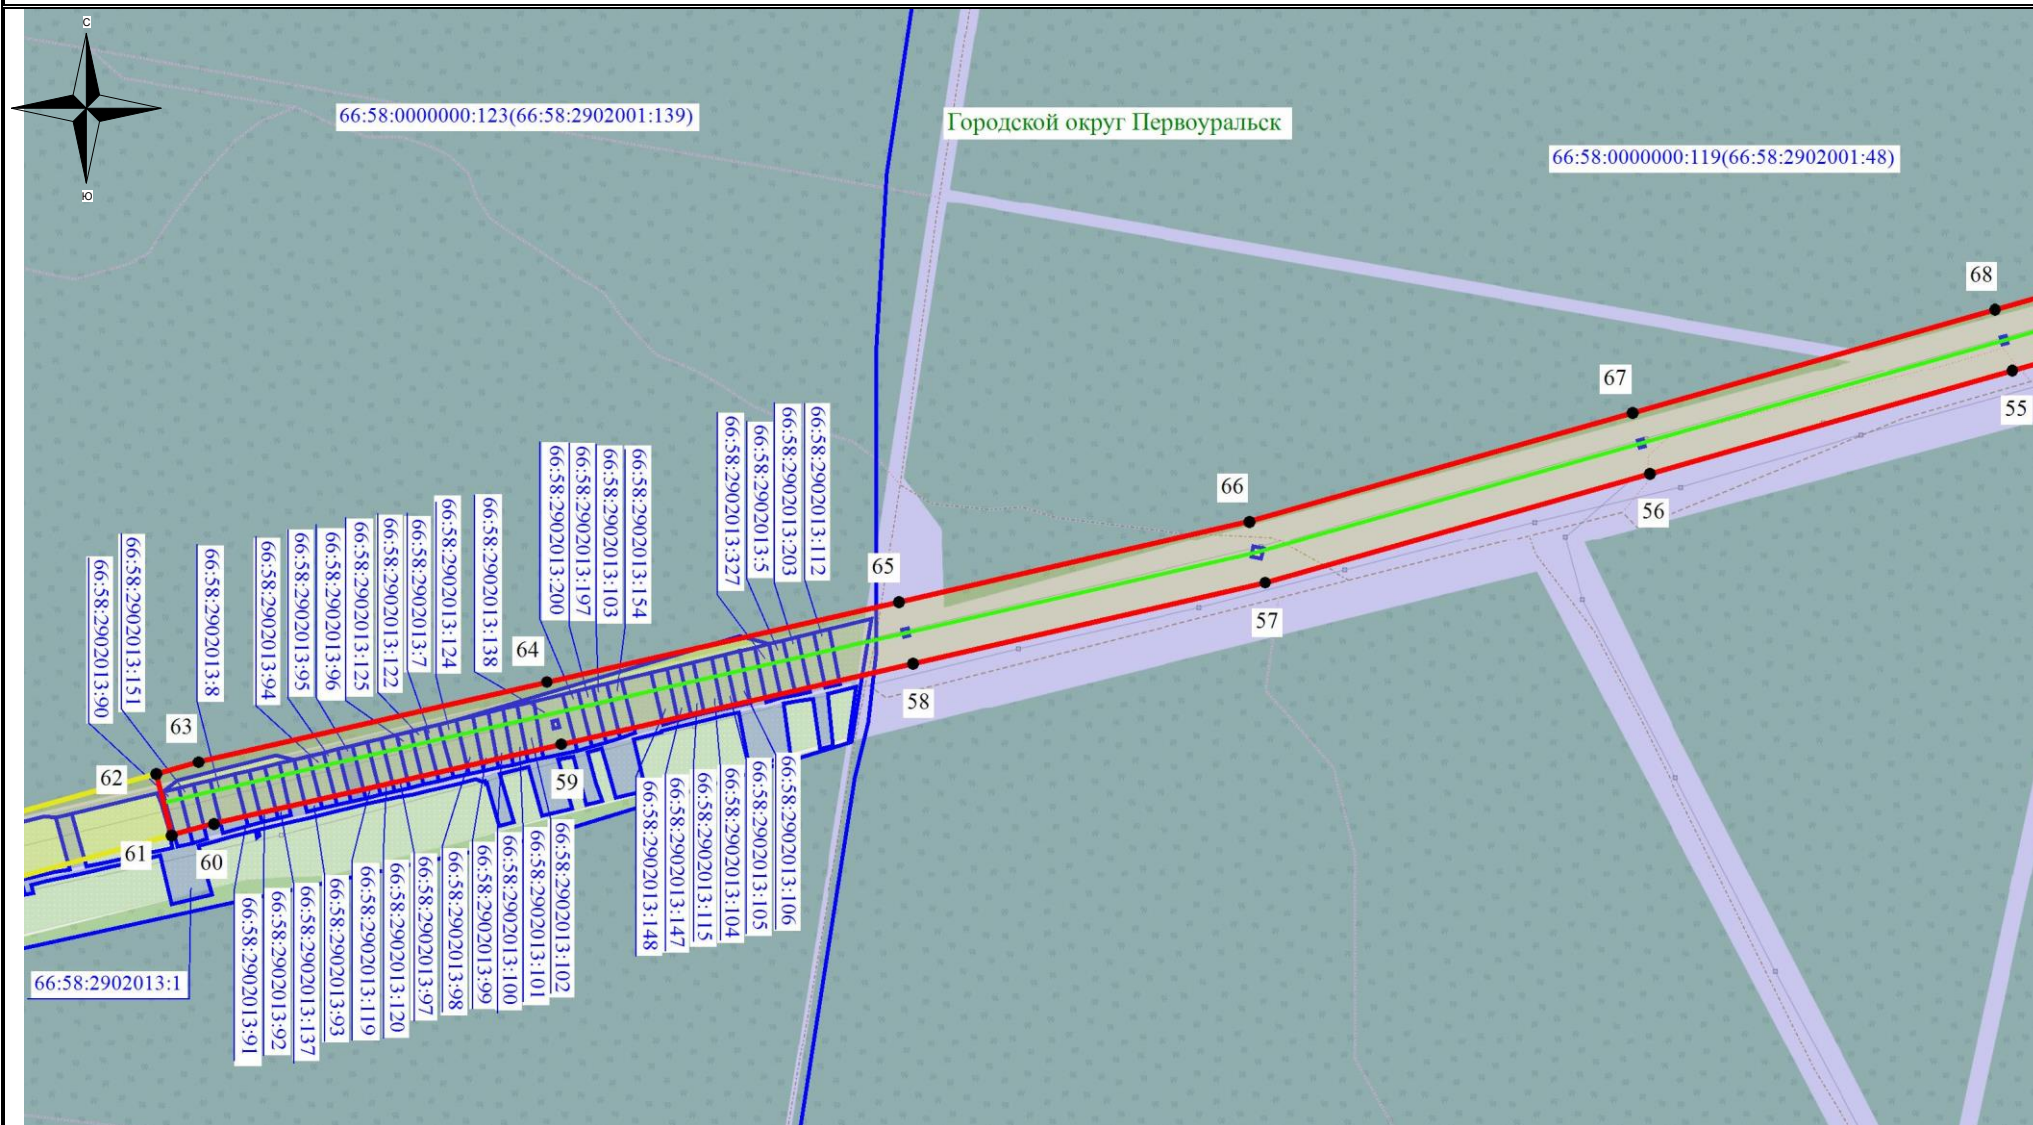

## Используемые условные знаки и обозначения:

- - обозначение границы земельного участка
- - обозначение линии электропередачи
- - обозначение границы городского округа
- - обозначение границы сельского поселения, населенного пункта

- обозначение границы охранной зоны линии электропередачи
- 22 - обозначение характерной точки границы публичного сервитута
- - обозначение границы публичного сервитута

66:36:0000000:127(66:36:3103001:14) – обозначение кадастрового номера земельного участка


Городской округ Верхняя Пышма – обозначение городского округа

п. Гать – обозначение сельского поселения, населенного пункта

Масштаб 1:7500



# Схема расположения границ публичного сервитута

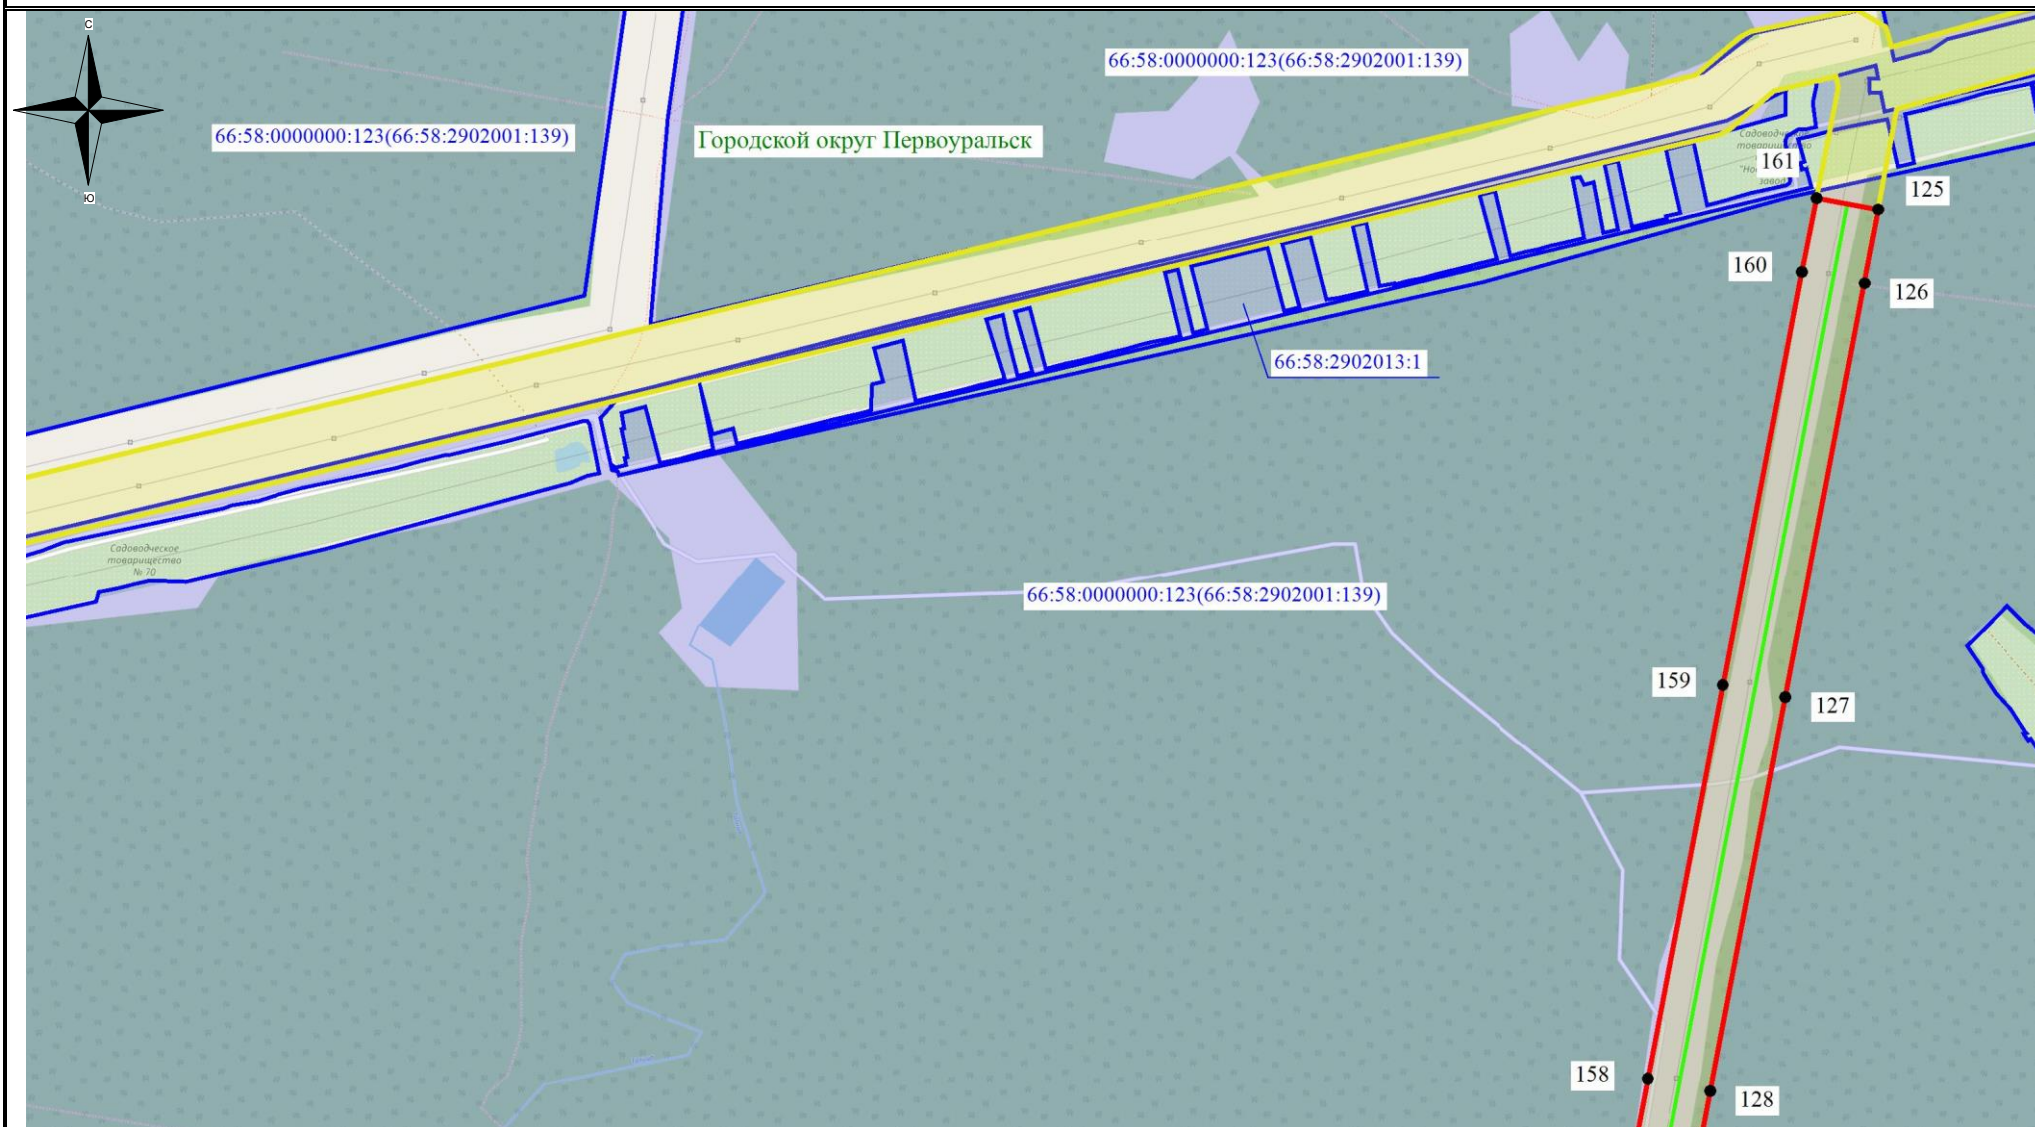

## Используемые условные знаки и обозначения:

- - обозначение границы земельного участка
- - обозначение линии электропередачи
- - обозначение границы городского округа
- - обозначение границы сельского поселения, населенного пункта

- обозначение границы охранной зоны линии электропередачи
- 22 - обозначение характерной точки границы публичного сервитута
- - обозначение границы публичного сервитута

66:36:0000000:127(66:36:3103001:14) – обозначение кадастрового номера земельного участка


Городской округ Верхняя Пышма – обозначение городского округа

п. Гать – обозначение сельского поселения, населенного пункта

Масштаб 1:7500



# Схема расположения границ публичного сервитута

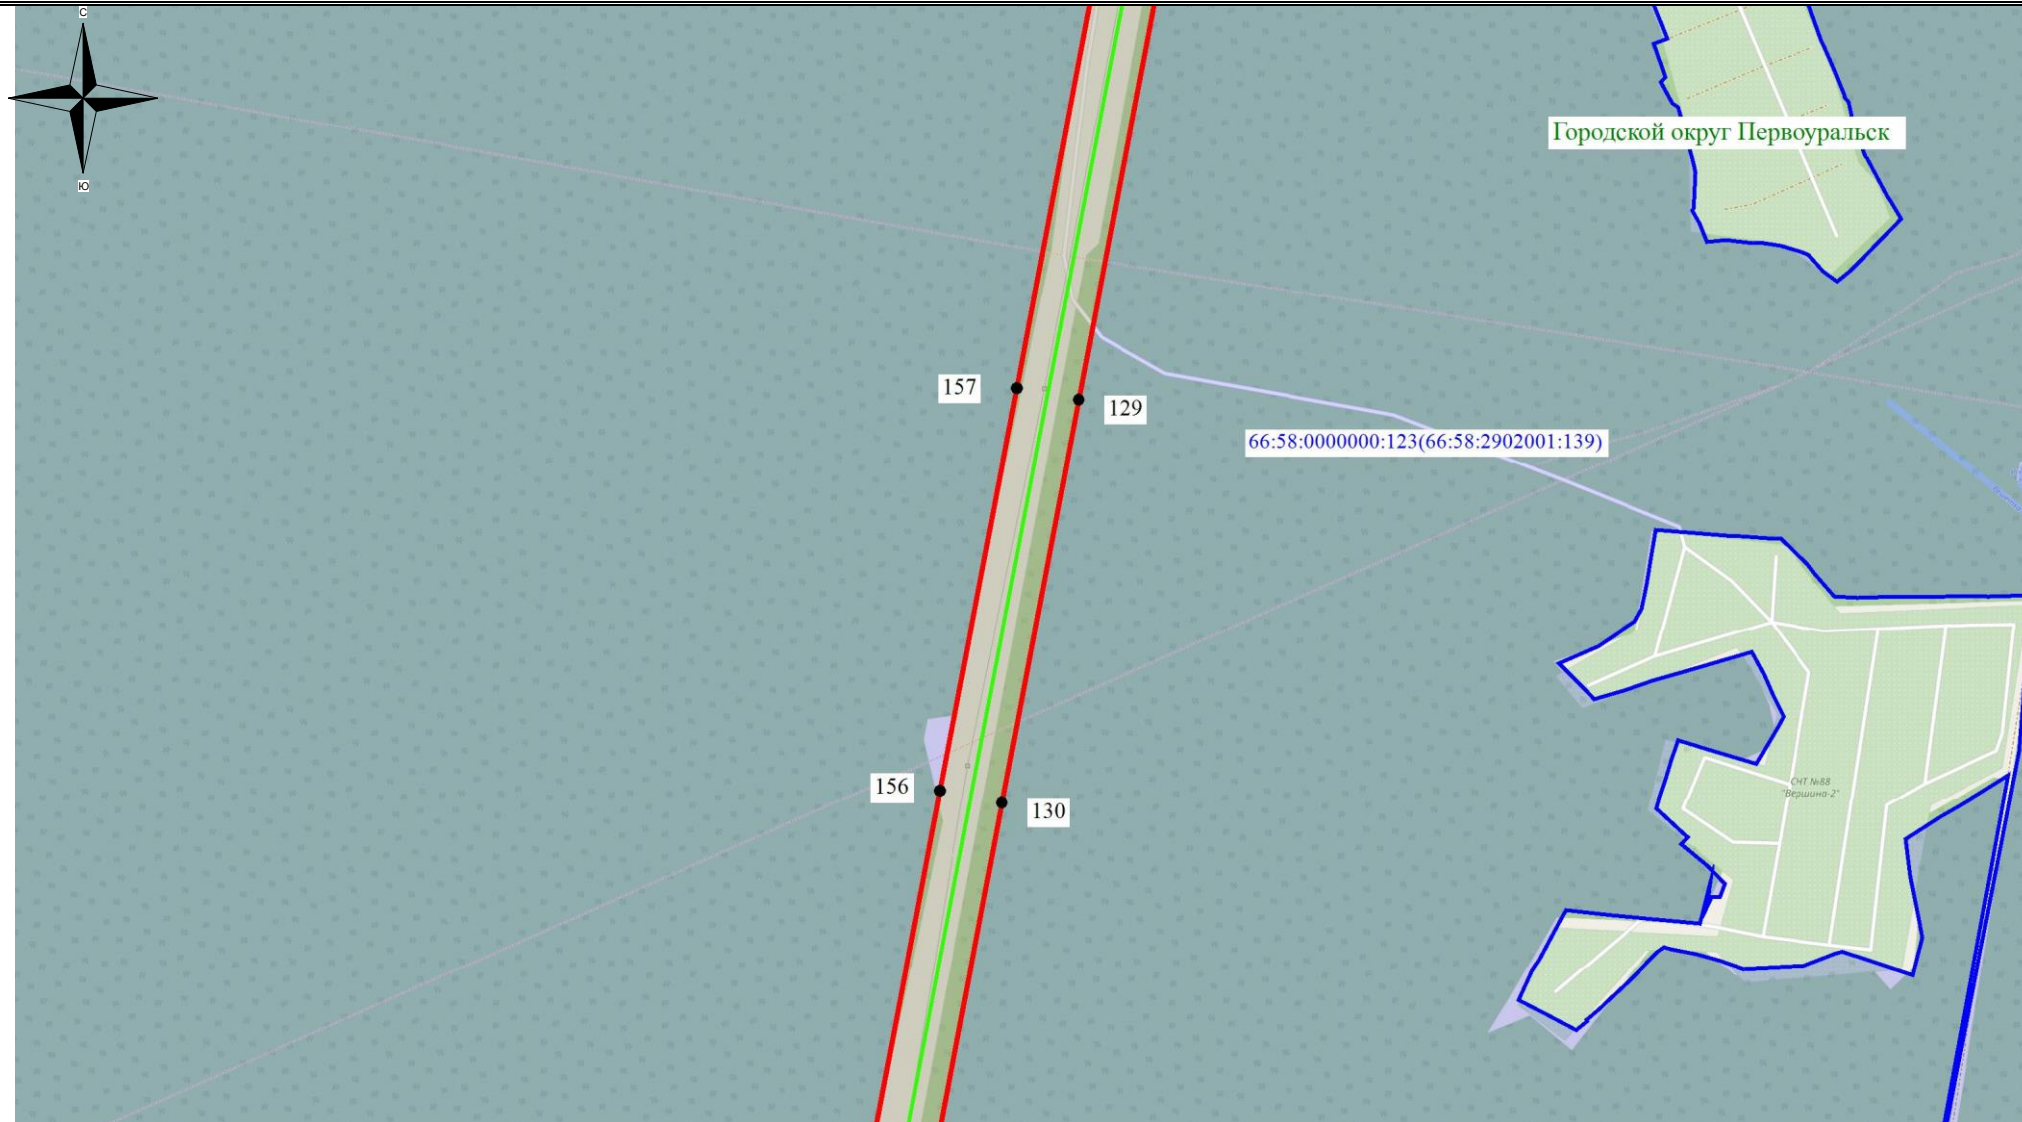

## Используемые условные знаки и обозначения:

- - обозначение границы земельного участка
- - обозначение линии электропередачи
- - обозначение границы городского округа
- - обозначение границы сельского поселения, населенного пункта

- обозначение границы охранной зоны линии электропередачи
- 22 - обозначение характерной точки границы публичного сервитута
- - обозначение границы публичного сервитута

**66:36:0000000:127(66:36:3103001:14)** – обозначение кадастрового номера земельного участка


**Городской округ Верхняя Пышма** – обозначение городского округа

**п. Гать** – обозначение сельского поселения, населенного пункта

Масштаб 1:7500



# Схема расположения границ публичного сервитута

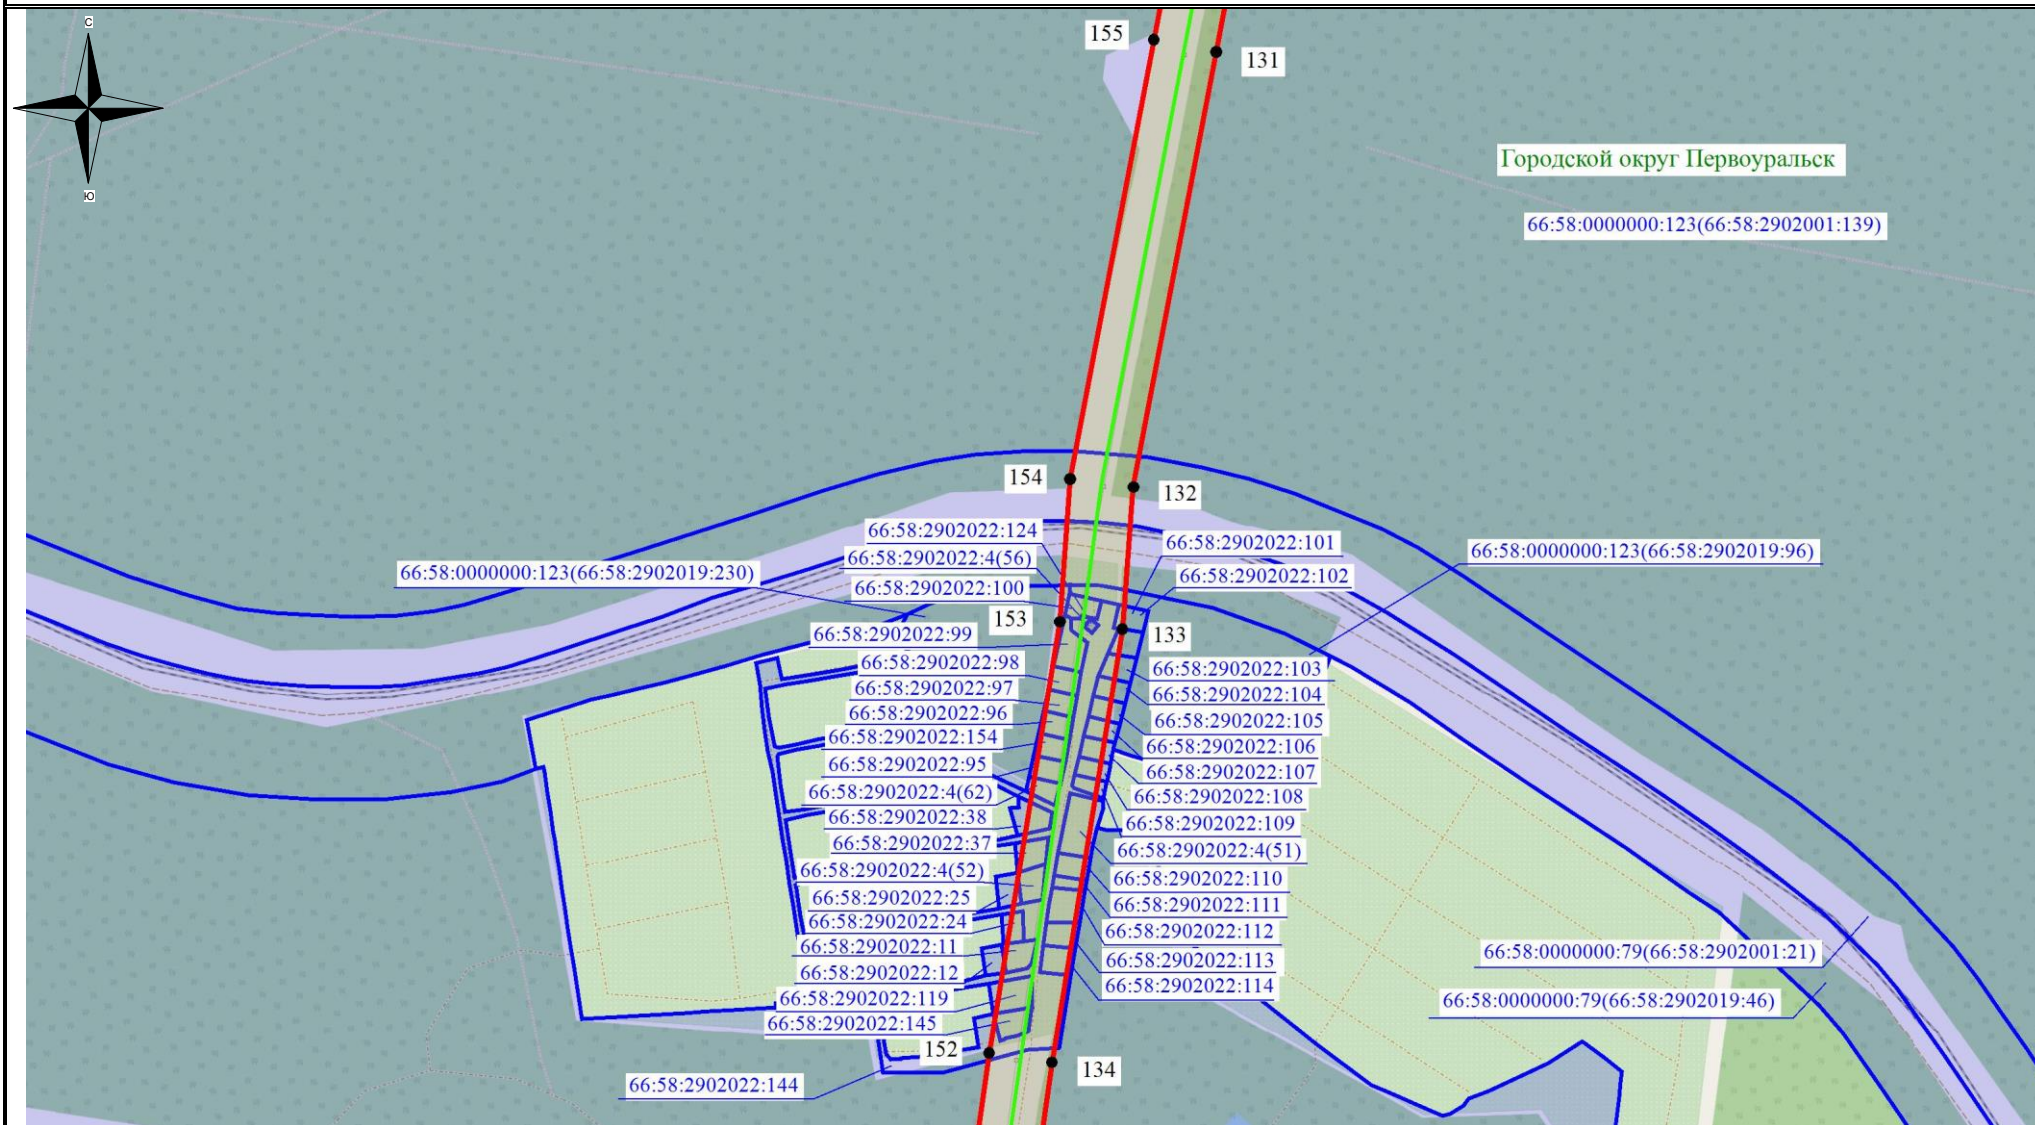

## Используемые условные знаки и обозначения:

- обозначение границы земельного участка
- обозначение линии электропередачи
- обозначение границы городского округа
- обозначение границы сельского поселения, населенного пункта

- обозначение границы охранной зоны линии электропередачи
- 22 - обозначение характерной точки границы публичного сервитута
- обозначение границы публичного сервитута

66:36:0000000:127(66:36:3103001:14) – обозначение кадастрового номера земельного участка

Городской округ Верхняя Пышма – обозначение городского округа

п. Гать – обозначение сельского поселения, населенного пункта

Масштаб 1:7500

# Схема расположения границ публичного сервитута



## Используемые условные знаки и обозначения:

- - обозначение границы земельного участка
- - обозначение линии электропередачи
- - обозначение границы городского округа
- - обозначение границы сельского поселения, населенного пункта

- обозначение границы охранной зоны линии электропередачи
- 22 - обозначение характерной точки границы публичного сервитута
- - обозначение границы публичного сервитута

66:36:0000000:127(66:36:3103001:14) – обозначение кадастрового номера земельного участка


Городской округ Верхняя Пышма – обозначение городского округа

п. Гать – обозначение сельского поселения, населенного пункта

Масштаб 1:7500



# Схема расположения границ публичного сервитута

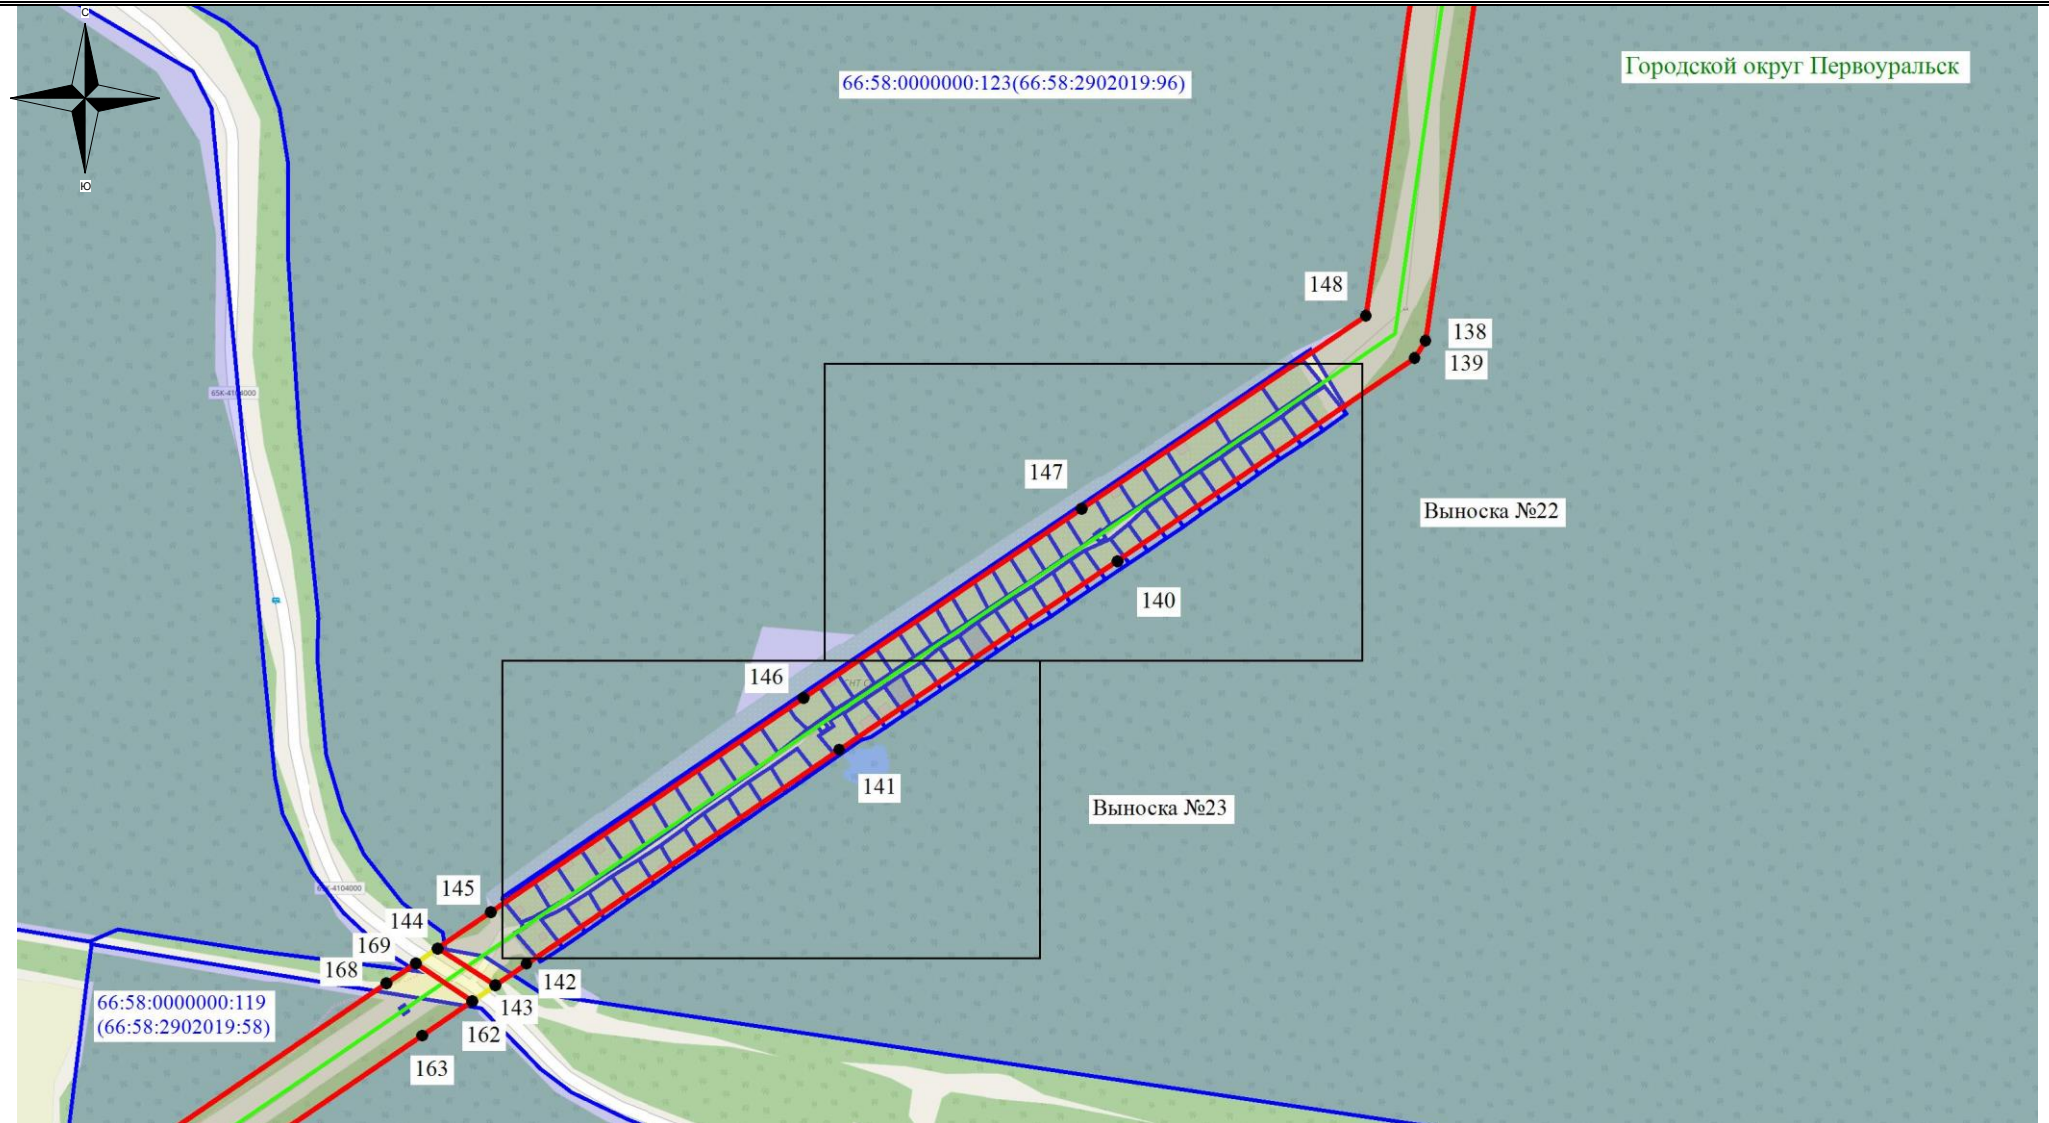

## Используемые условные знаки и обозначения:

- - обозначение границы земельного участка
- - обозначение линии электропередачи
- - обозначение границы городского округа
- - обозначение границы сельского поселения, населенного пункта

- обозначение границы охранной зоны линии электропередачи
- 22 - обозначение характерной точки границы публичного сервитута
- - обозначение границы публичного сервитута

66:36:0000000:127(66:36:3103001:14) – обозначение кадастрового номера земельного участка


Городской округ Верхняя Пышма – обозначение городского округа

п. Гать – обозначение сельского поселения, населенного пункта

Масштаб 1:7500

Выноска №15

# Схема расположения границ публичного сервитута

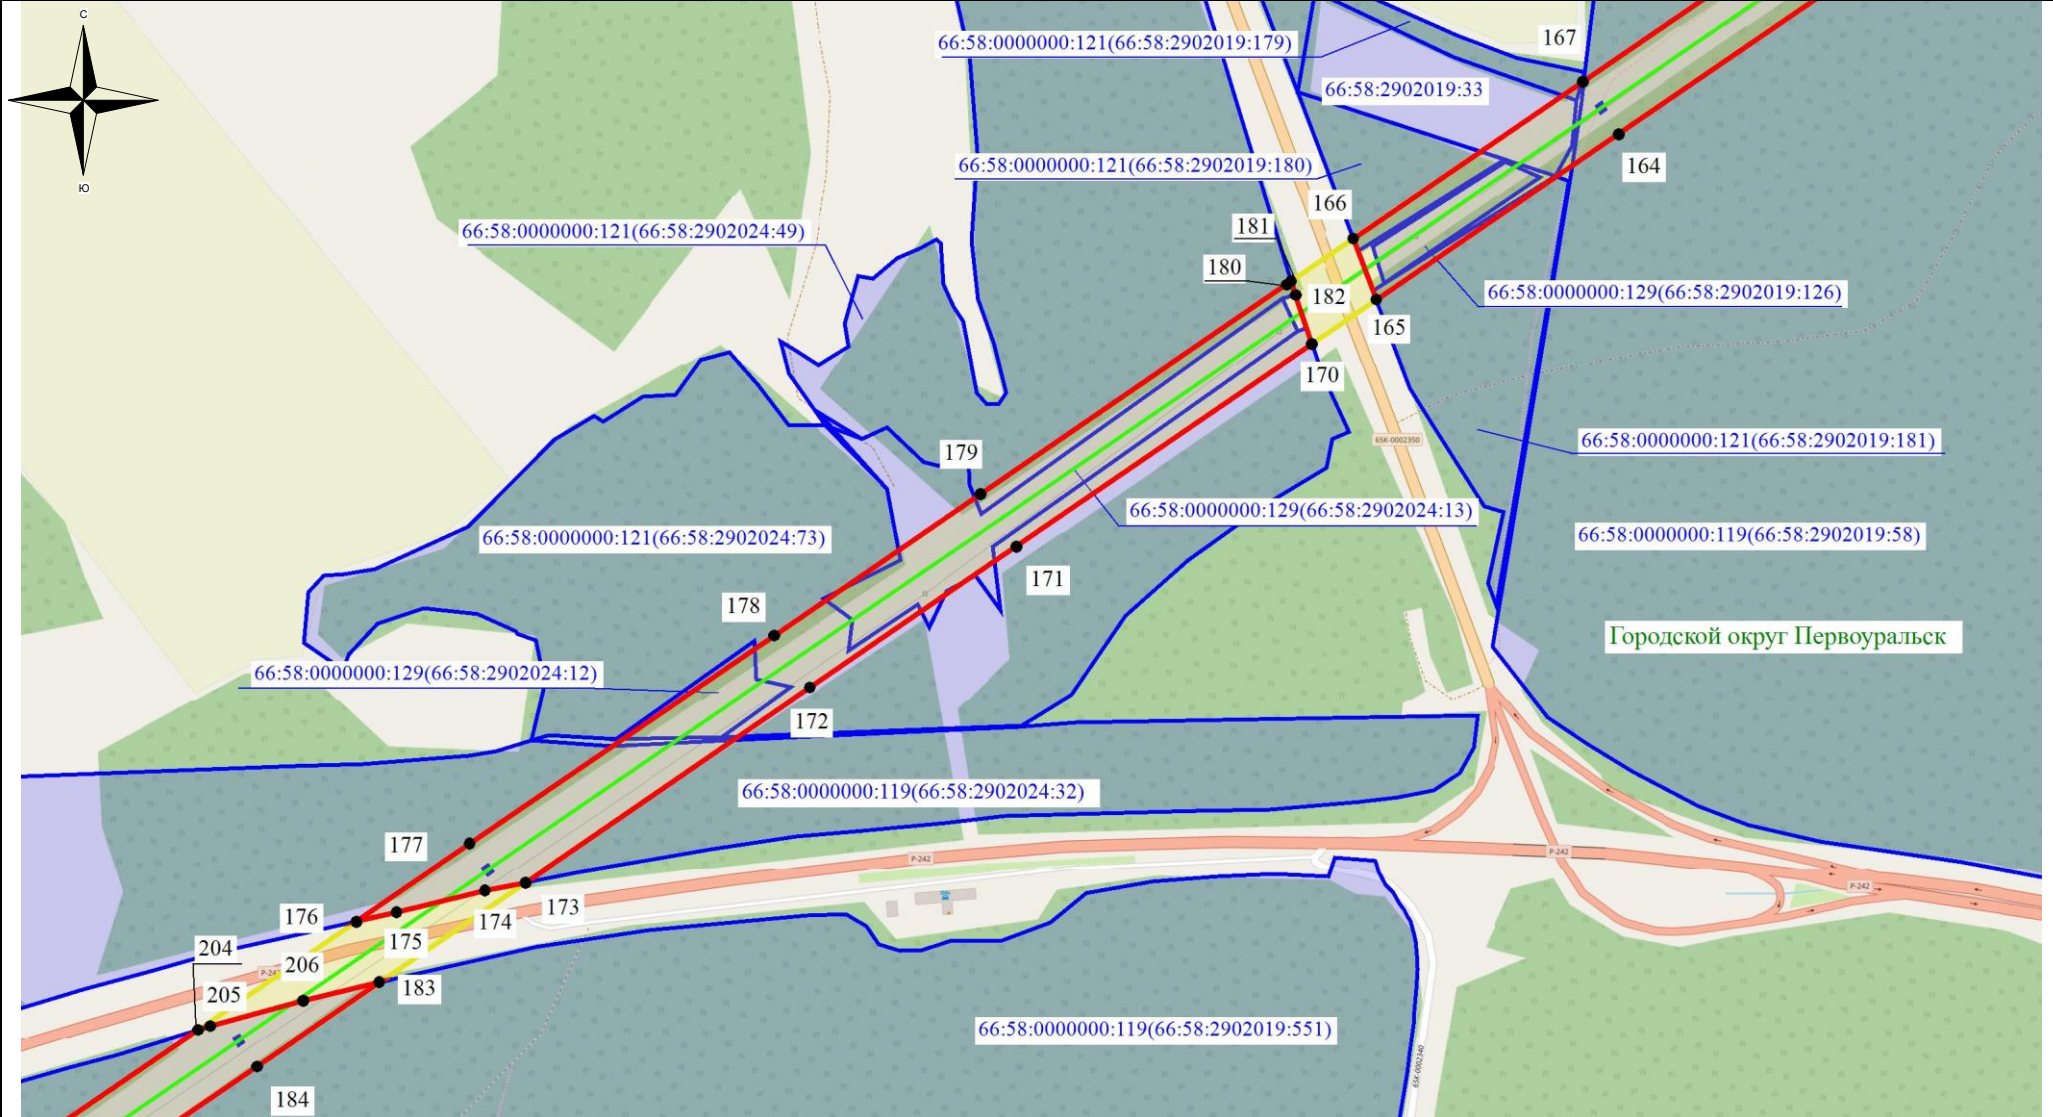

## Используемые условные знаки и обозначения:

- - обозначение границы земельного участка
- - обозначение линии электропередачи
- - обозначение границы городского округа
- - обозначение границы сельского поселения, населенного пункта

- обозначение границы охранной зоны линии электропередачи
- 22 - обозначение характерной точки границы публичного сервитута
- - обозначение границы публичного сервитута

66:36:0000000:127(66:36:3103001:14) – обозначение кадастрового номера земельного участка

Городской округ Верхняя Пышма – обозначение городского округа

п. Гать – обозначение сельского поселения, населенного пункта

Масштаб 1:7500



# Схема расположения границ публичного сервитута



## Используемые условные знаки и обозначения:

- - обозначение границы земельного участка
- - обозначение линии электропередачи
- - обозначение границы городского округа
- - обозначение границы сельского поселения, населенного пункта





- обозначение границы охранной зоны линии электропередачи
- 22 - обозначение характерной точки границы публичного сервитута
- - обозначение границы публичного сервитута



66:36:0000000:127(66:36:3103001:14) – обозначение кадастрового номера земельного участка

Городской округ Верхняя Пышма – обозначение городского округа

п. Гать – обозначение сельского поселения, населенного пункта

Масштаб 1:7500

	- обозначение границы земельного участка
	- обозначение линии электропередачи
	- обозначение границы городского округа
	- обозначение границы сельского поселения, населенного пункта


-  - обозначение границы охранной зоны линии электропередачи  
 ● 22 - обозначение характерной точки границы публичного сервитута  
 - обозначение границы публичного сервитута

Масштаб 1:7500

**п. Гать** – обозначение сельского поселения, населенного пункта



# Схема расположения границ публичного сервитута

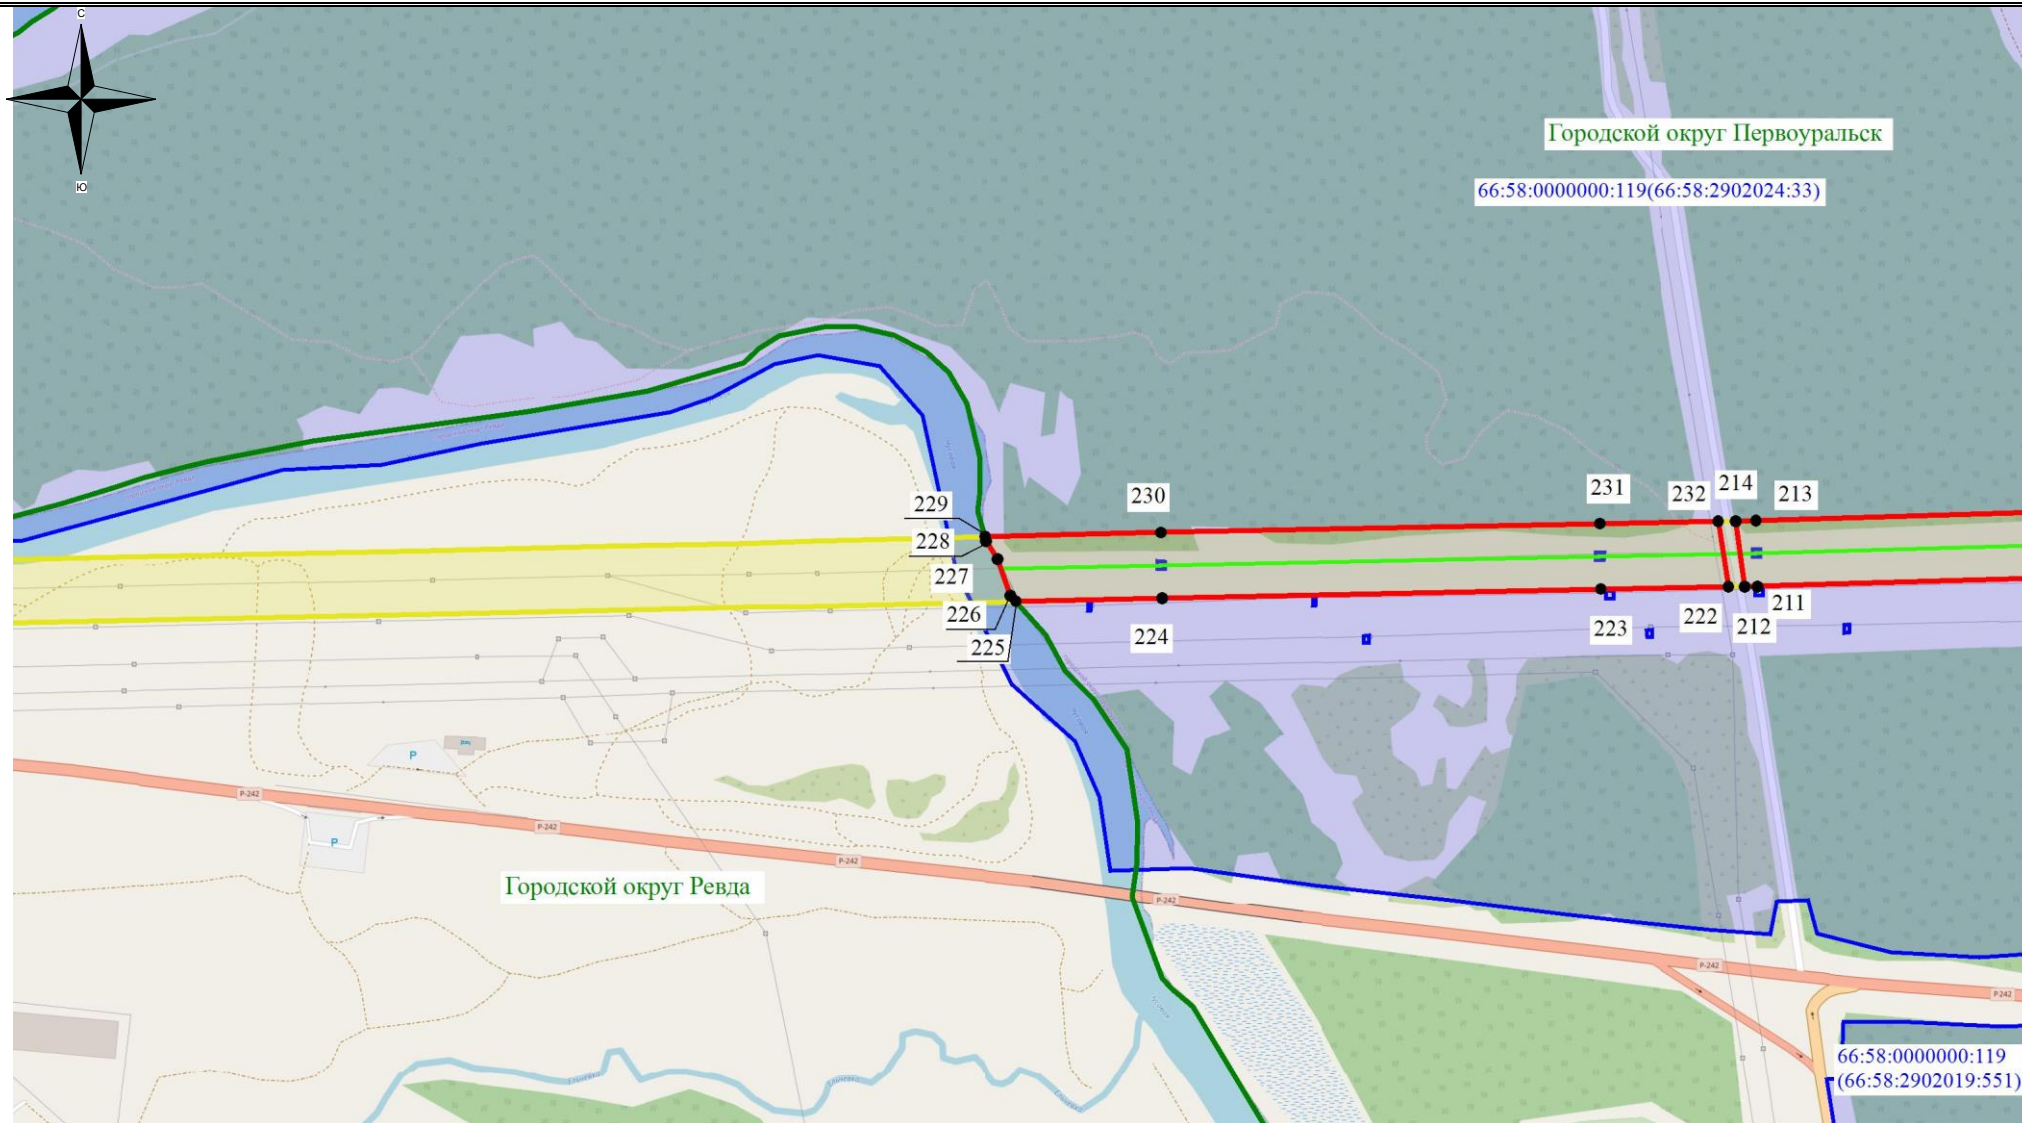

## Используемые условные знаки и обозначения:

- обозначение границы земельного участка
- обозначение линии электропередачи
- обозначение границы городского округа
- обозначение границы сельского поселения, населенного пункта

- обозначение границы охранной зоны линии электропередачи
- 22 - обозначение характерной точки границы публичного сервитута
- обозначение границы публичного сервитута


66:36:0000000:127(66:36:3103001:14) – обозначение кадастрового номера земельного участка

Городской округ Верхняя Пышма – обозначение городского округа

п. Гать – обозначение сельского поселения, населенного пункта

Масштаб 1:7500

# Схема расположения границ публичного сервитута

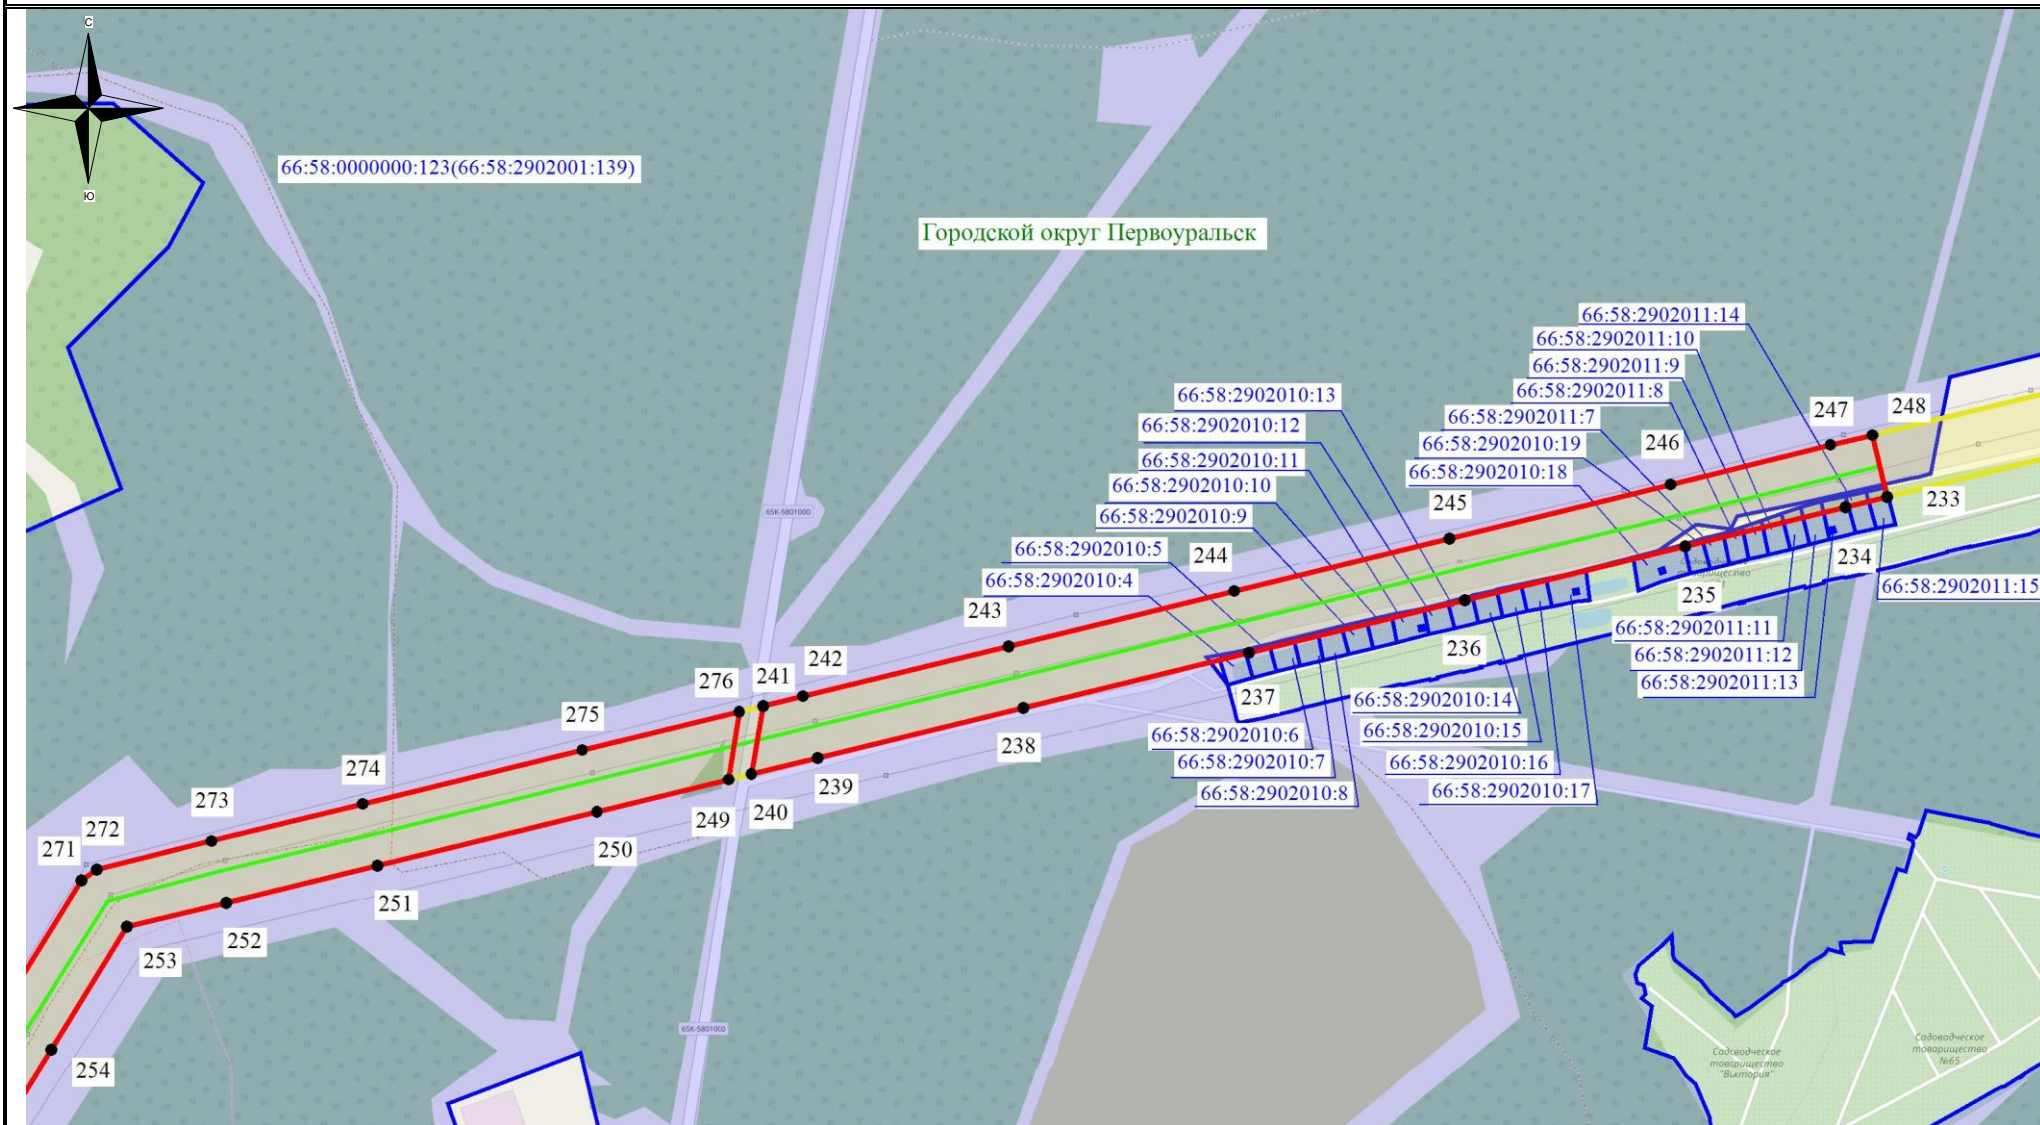

## Используемые условные знаки и обозначения:

- обозначение границы земельного участка
- обозначение линии электропередачи
- обозначение границы городского округа
- обозначение границы сельского поселения, населенного пункта

- обозначение границы охранной зоны линии электропередачи
- 22 - обозначение характерной точки границы публичного сервитута
- обозначение границы публичного сервитута

66:36:0000000:127(66:36:3103001:14) – обозначение кадастрового номера земельного участка


Городской округ Верхняя Пышма – обозначение городского округа

п. Гать – обозначение сельского поселения, населенного пункта

Масштаб 1:7500



# Схема расположения границ публичного сервитута

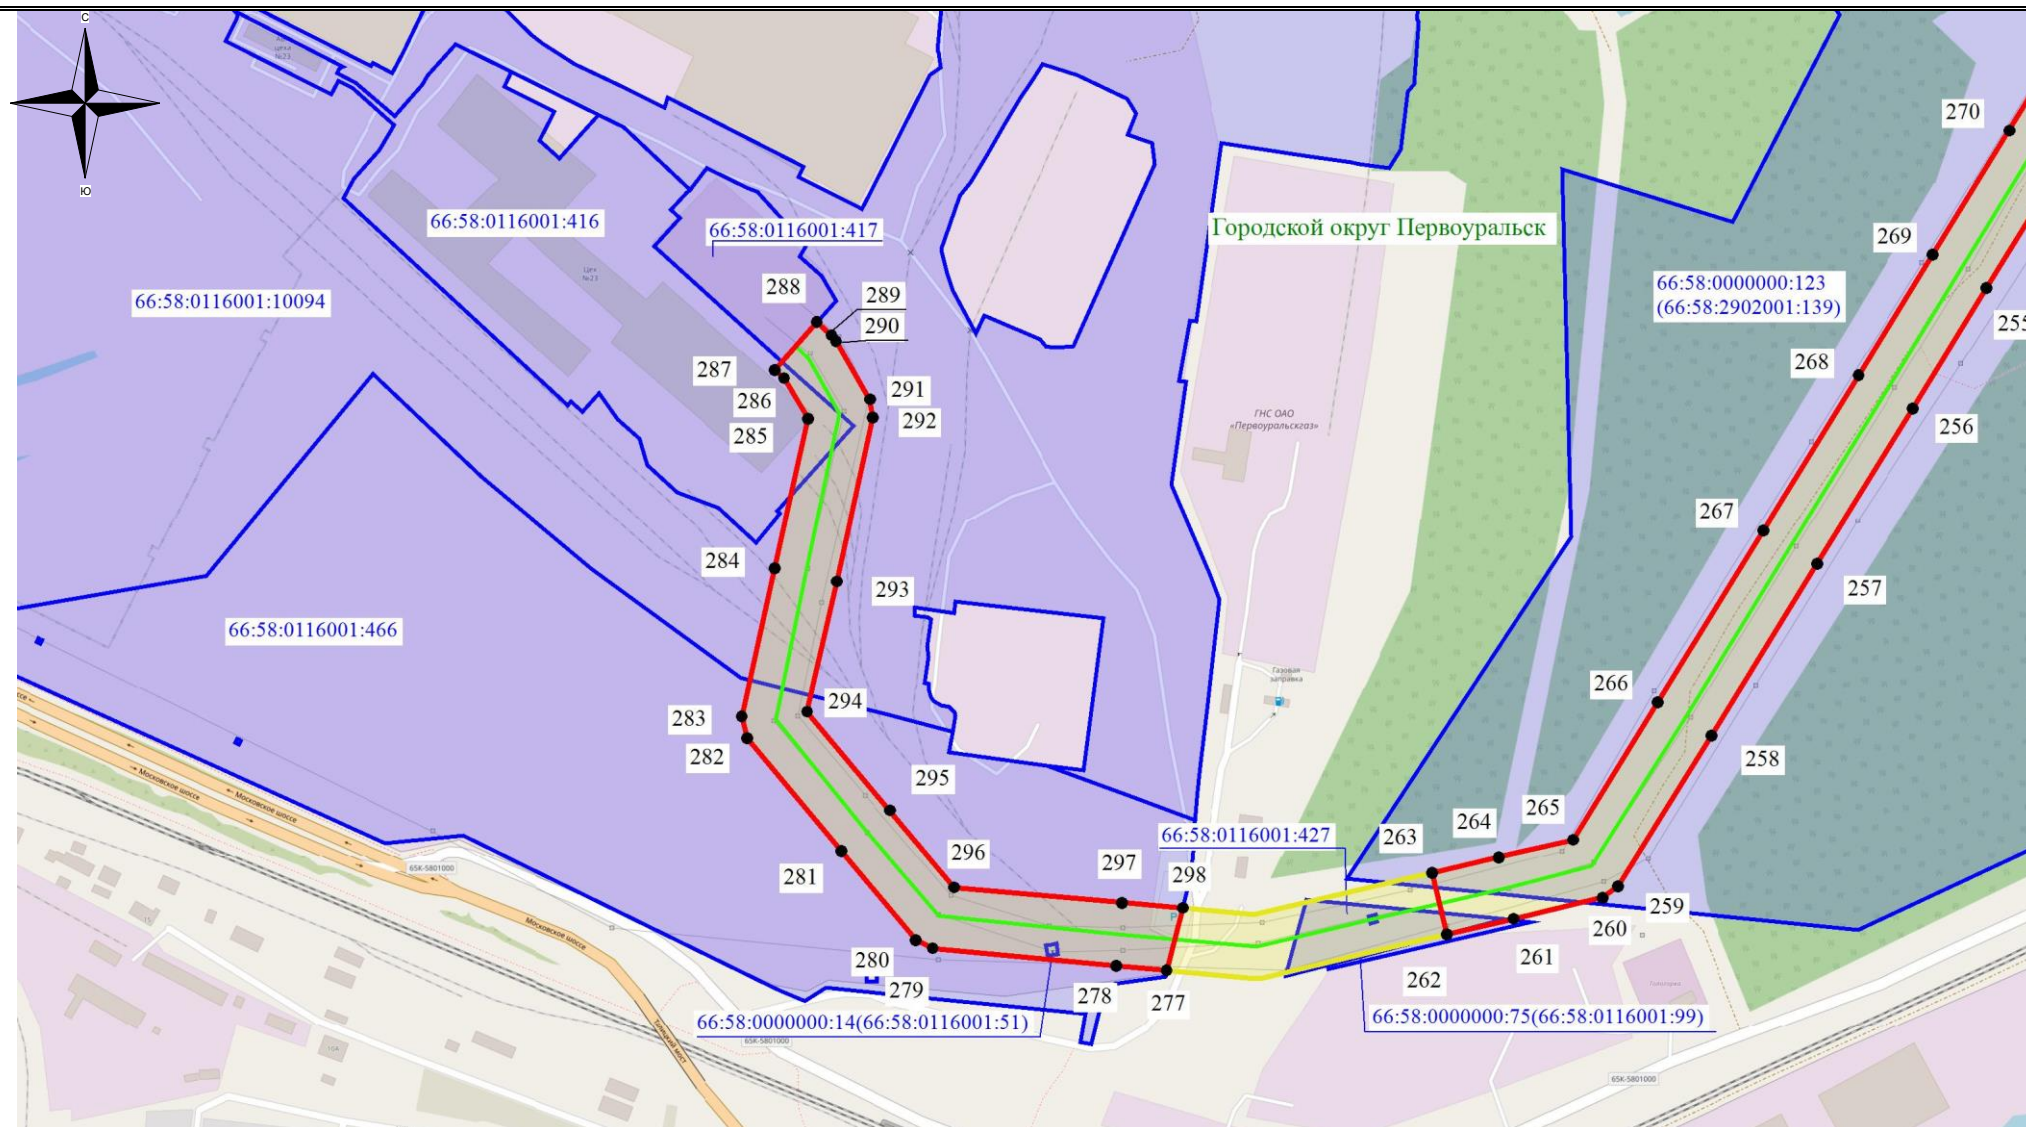

## Используемые условные знаки и обозначения:

- - обозначение границы земельного участка
- - обозначение линии электропередачи
- - обозначение границы городского округа
- - обозначение границы сельского поселения, населенного пункта

- обозначение границы охранной зоны линии электропередачи
- 22 - обозначение характерной точки границы публичного сервитута
- - обозначение границы публичного сервитута


66:36:0000000:127(66:36:3103001:14) – обозначение кадастрового номера земельного участка

Городской округ Верхняя Пышма – обозначение городского округа

п. Гать – обозначение сельского поселения, населенного пункта

Масштаб 1:7500

# Схема расположения границ публичного сервитута

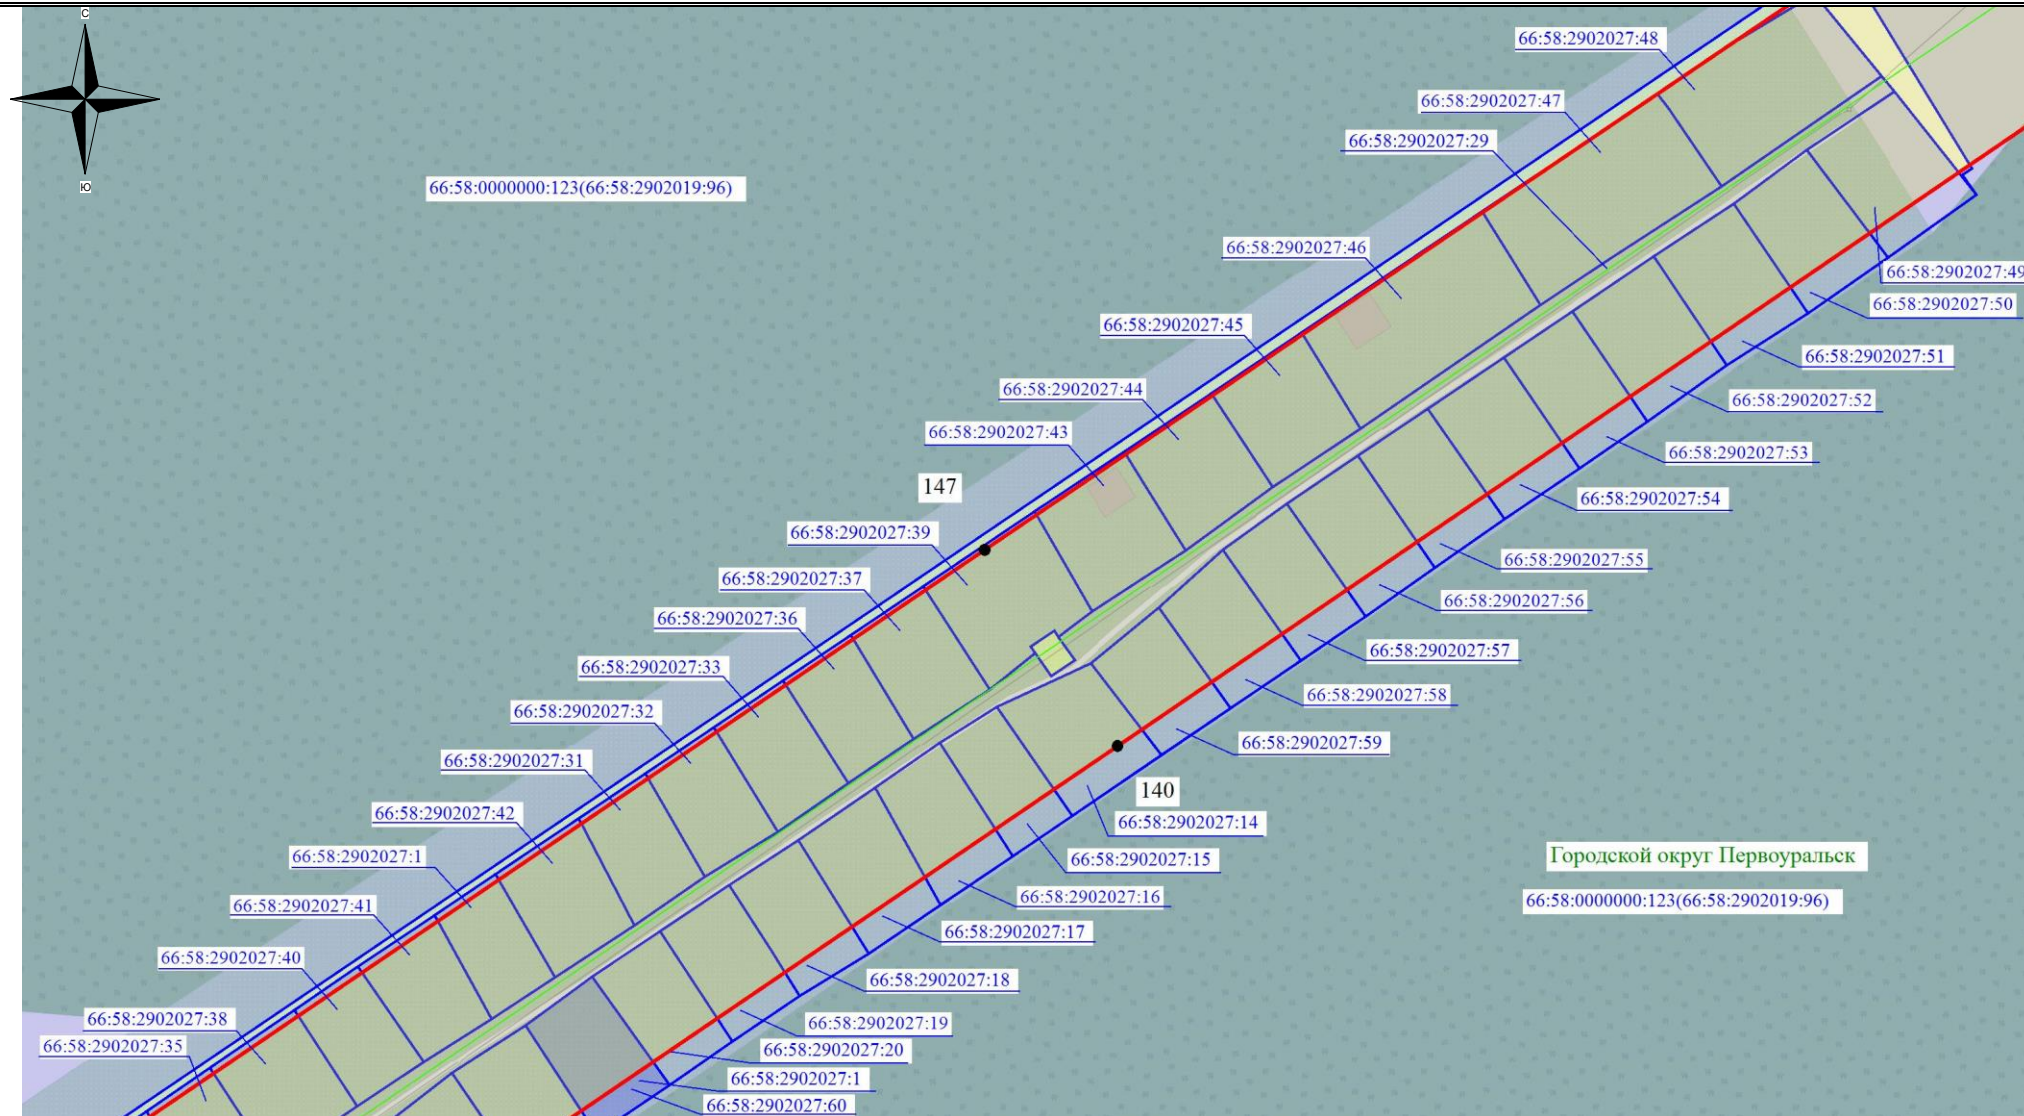

## Используемые условные знаки и обозначения:

- - обозначение границы земельного участка
- - обозначение линии электропередачи
- - обозначение границы городского округа
- - обозначение границы сельского поселения, населенного пункта

- обозначение границы охранной зоны линии электропередачи
- 22 - обозначение характерной точки границы публичного сервитута
- - обозначение границы публичного сервитута

66:36:0000000:127(66:36:3103001:14) – обозначение кадастрового номера земельного участка


Городской округ Верхняя Пышма – обозначение городского округа

п. Гать – обозначение сельского поселения, населенного пункта

Масштаб 1:2000



# Схема расположения границ публичного сервитута

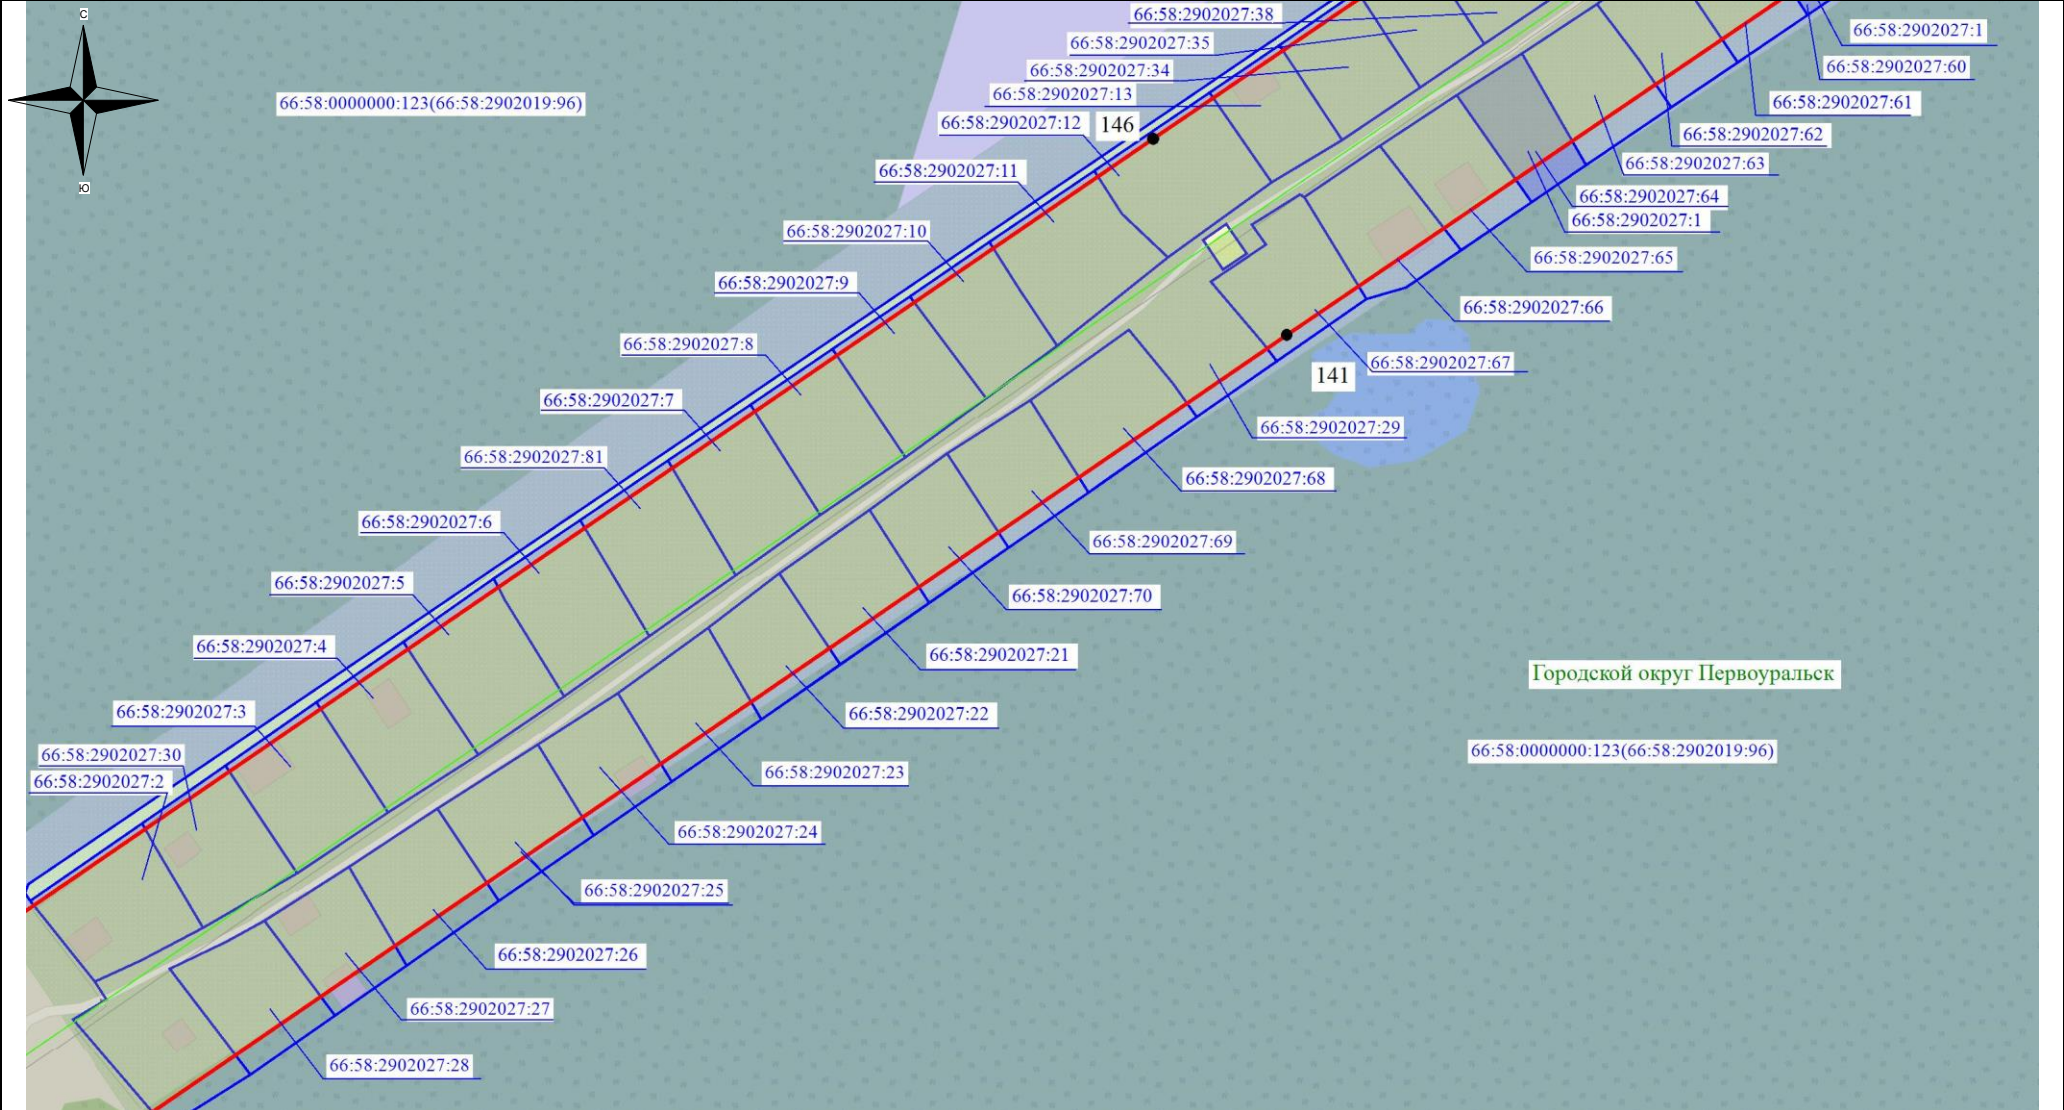

## Используемые условные знаки и обозначения:

- обозначение границы земельного участка
- обозначение линии электропередачи
- обозначение границы городского округа
- обозначение границы сельского поселения, населенного пункта



- обозначение границы охранной зоны линии электропередачи



22 - обозначение характерной точки границы публичного сервитута



- обозначение границы публичного сервитута

**66:36:0000000:127(66:36:3103001:14)** – обозначение кадастрового номера земельного участка

**Городской округ Верхняя Пышма** – обозначение городского округа

**п. Гать** – обозначение сельского поселения, населенного пункта

Масштаб 1:2000