


Приложение 2

**Схема расположения земельного участка или земельных участков на кадастровом
плане территории**

Условный номер земельного участка <u>:ЗУ1</u>		
Площадь земельного участка <u>1500</u> м ²		
Обозначение характерных точек границ	Координаты, м	
	X	Y
1	2	3
1	400738.76	1492299.22
2	400737.02	1492333.53
3	400693.79	1492331.35
4	400695.56	1492296.39
5	400715.84	1492297.78
6	400732.58	1492298.83
1	400738.76	1492299.22

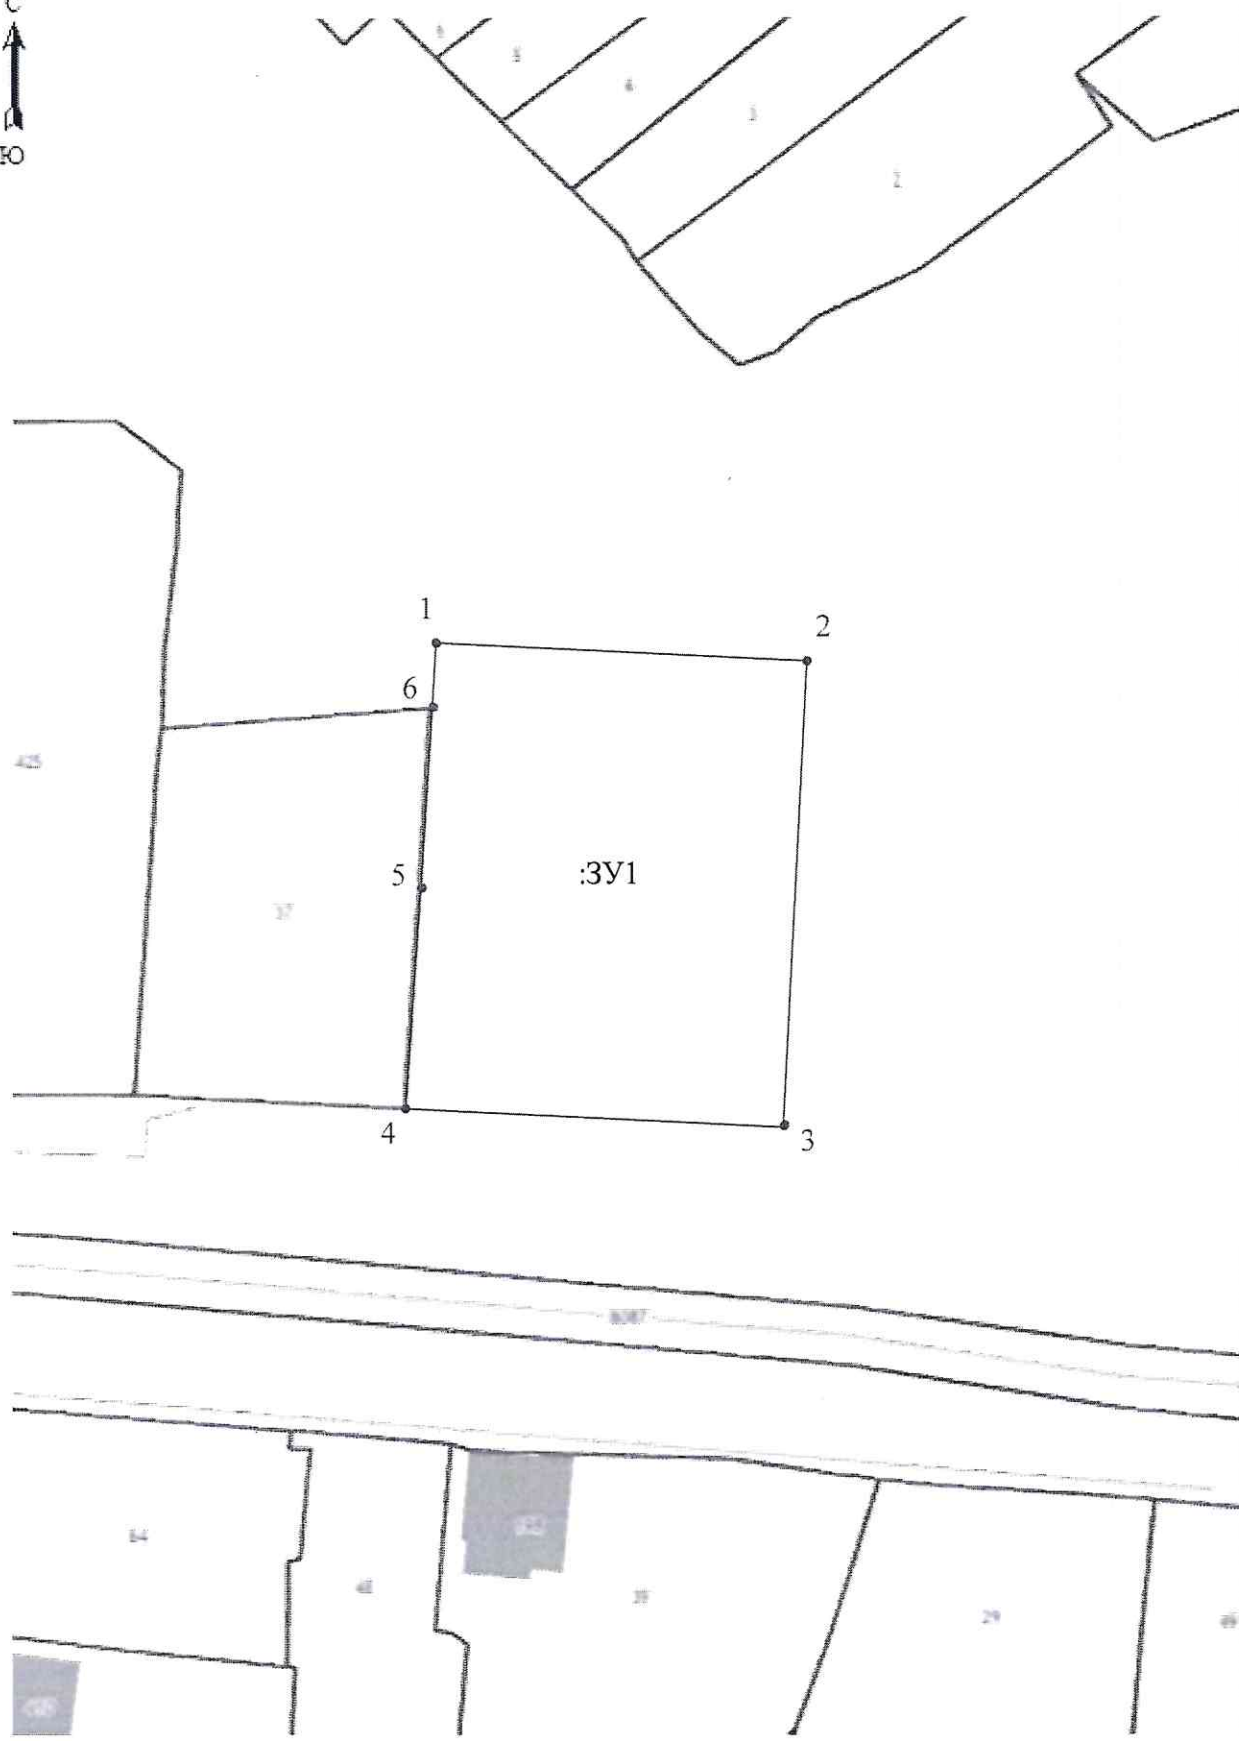

Масштаб 1:700