


**Схема расположения земельного участка или земельных участков на кадастровом
плане территории**

Условный номер земельного участка 66:58:0119001:3У1		
Площадь земельного участка 1448 м ²		
Обозначение характерных точек границ	Координаты, м	
	X	Y
1	2	3
1	395741.08	1493767.65
2	395758.61	1493770.60
3	395758.50	1493771.21
4	395746.17	1493833.97
5	395719.55	1493829.87
6	395738.09	1493776.16
1	395741.08	1493767.65

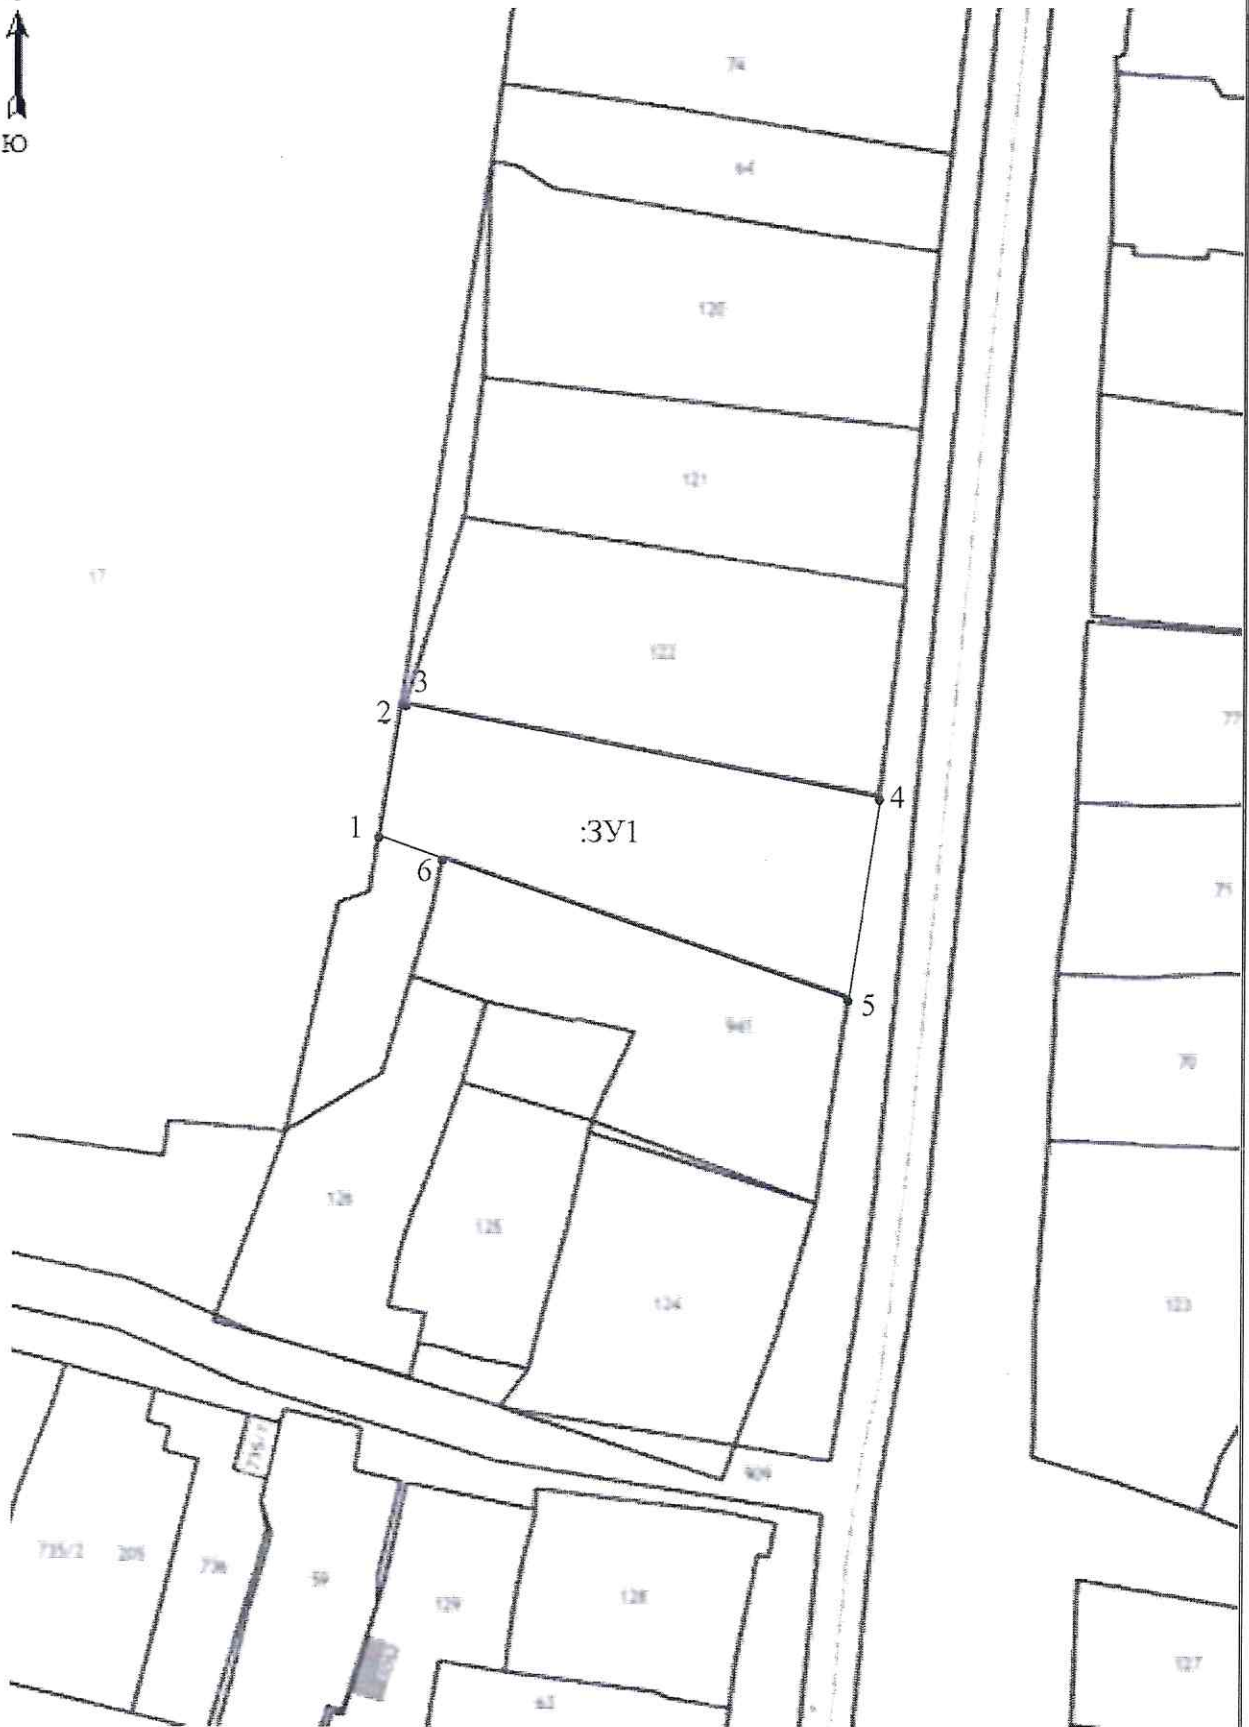

Масштаб 1:1000