


**СХЕМА РАСПОЛОЖЕНИЯ ГРАНИЦ ПУБЛИЧНОГО СЕРВИТУТА  
на кадастровом плане территории  
масштаб 1:10000**

Приложение № 1  
УТВЕРЖДЕНА  
постановлением Администрации  
городского округа Первоуральск  
от 02.04.2024 № 834

Цель установления публичного сервитута:  
размещение объекта электросетевого хозяйства "Реконструкция ЛЭП-6 кв ф."Свинокомплекс-1" (от РП-9), (инв. № 0029241), г. Первоуральск, (N\_15)"

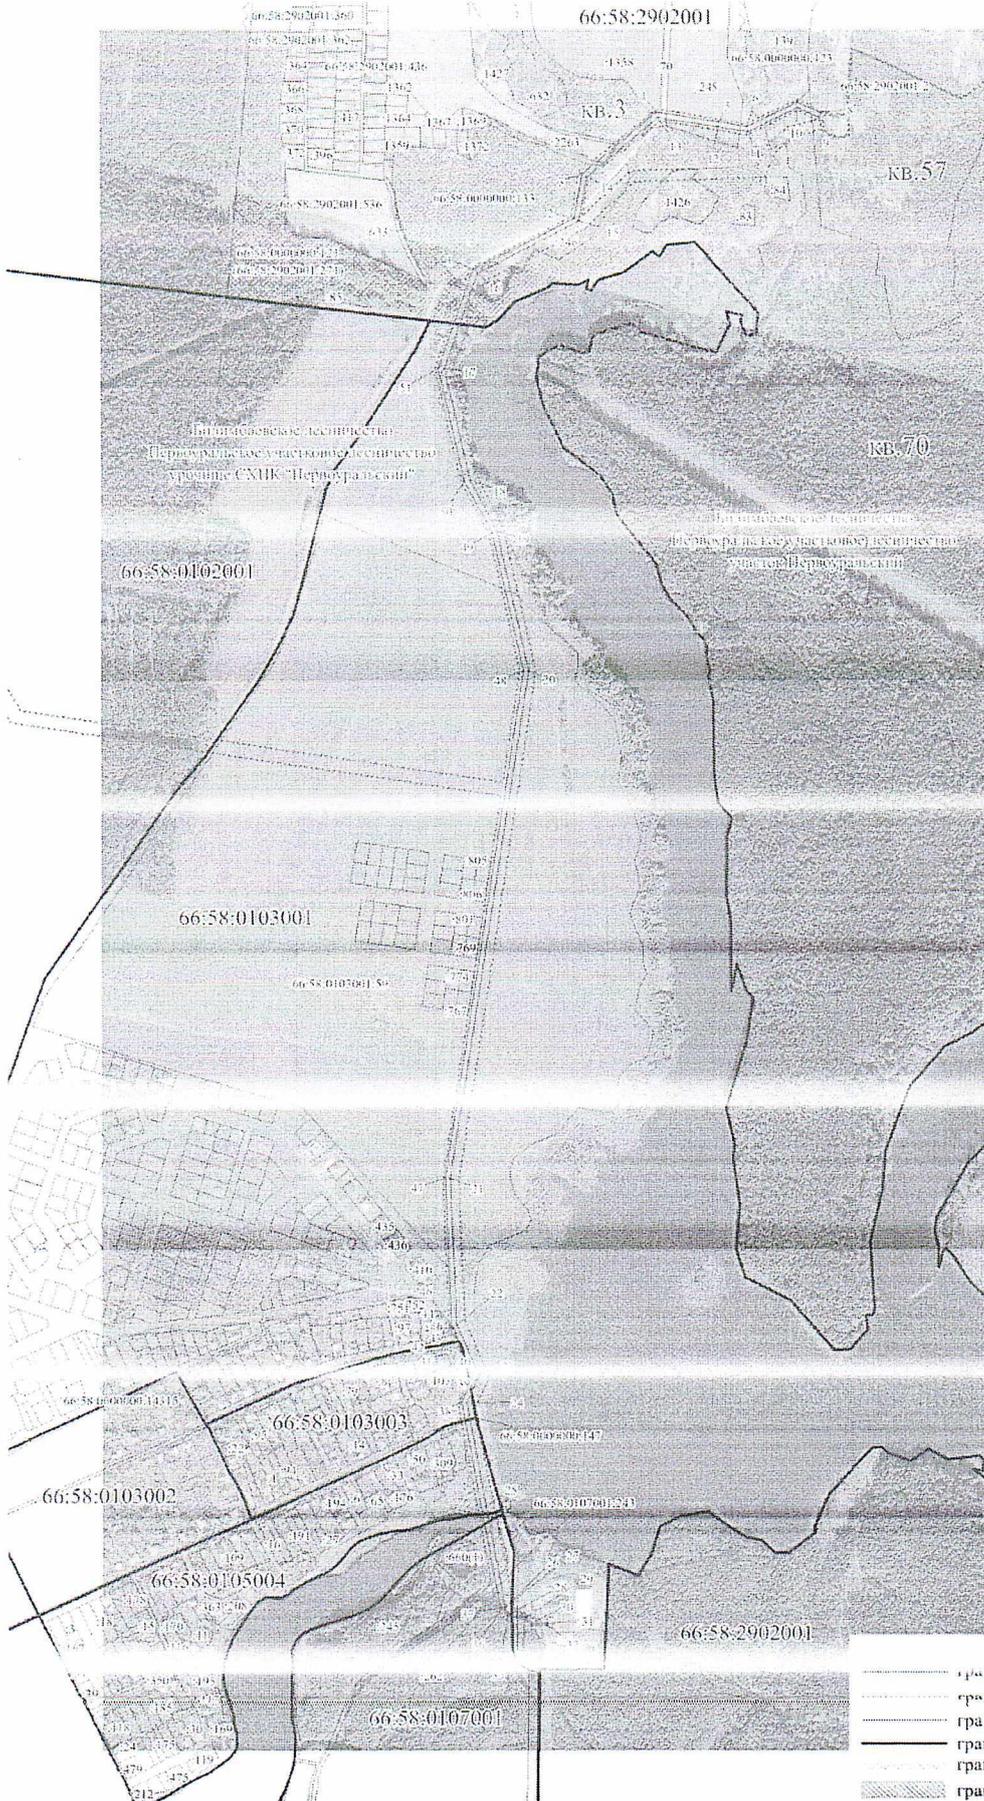

Каталог координат МСК66

№	X	Y
1	403 543.78	1 494 984.15
2	403 643.53	1 495 178.96
3	403 727.16	1 495 194.77
4	403 844.74	1 495 338.52
5	403 826.12	1 495 459.34
6	403 816.88	1 495 515.07
7	403 864.49	1 495 611.97
8	403 843.83	1 495 657.71
9	403 834.72	1 495 683.59
10	403 853.43	1 495 612.15
11	403 806.50	1 495 516.59
12	403 816.24	1 495 457.76
13	403 834.18	1 495 341.40
14	403 721.67	1 495 203.93
15	403 636.87	1 495 187.58
16	403 536.70	1 494 992.25
17	403 351.95	1 494 928.62
18	403 138.12	1 494 976.30
19	403 039.89	1 495 028.64
20	402 776.47	1 495 087.95
21	401 792.78	1 494 914.65
22	401 510.88	1 494 946.31
23	401 414.60	1 494 968.37
24	401 359.98	1 494 965.15
25	401 160.43	1 495 001.52
26	400 961.27	1 495 037.82
27	400 960.78	1 495 035.10
28	400 948.22	1 495 044.64
29	400 941.84	1 495 076.87
30	400 930.46	1 495 089.22
31	400 929.77	1 495 118.63
32	400 925.77	1 495 118.53
33	400 926.80	1 495 087.62
34	400 938.14	1 495 074.98
35	400 944.59	1 495 042.37
36	400 959.97	1 495 030.69
37	400 959.48	1 495 027.98
38	401 361.16	1 494 954.77
39	401 413.98	1 494 977.48
40	401 486.83	1 494 945.44
41	401 487.10	1 494 946.32
42	401 493.72	1 494 944.22
43	401 504.43	1 494 940.15
44	401 504.86	1 494 939.46
45	401 504.49	1 494 937.67
46	401 508.60	1 494 936.39
47	401 712.16	1 494 923.73
48	402 770.15	1 495 077.77
49	403 036.37	1 495 019.17
50	403 135.71	1 494 965.38
51	403 352.92	1 494 916.88

Условные обозначения:

- граница устанавливаемого публичного сервитута
- граница охранный зоны ВЛ №66:58-6.63 по сведениям ЕГРН
- граница кадастрового квартала по сведениям ЕГРН
- граница лесного квартала по сведениям лесного реестра
- граница публичного сервитута на землях лесного фонда
- поворотные точки границ