


Приложение
УТВЕРЖДЕНА
постановлением Администрации
городского округа Первоуральск
от _____ № _____

Схема расположения земельного участка на кадастровом плане территории
66:58:0801002

Условный номер земельного участка :ЗУ1					
Площадь земельного участка: 1361 кв.м					
Местоположение: Свердловская обл., г. Первоуральск, с. Слобода, ул. Зеленая, 57					
Каталог координат					
№	X	Y	№	X	Y
1	411220.33	1470732.28	3	411203.87	1470671.30
2	411184.83	1470685.20	4	411238.61	1470719.13

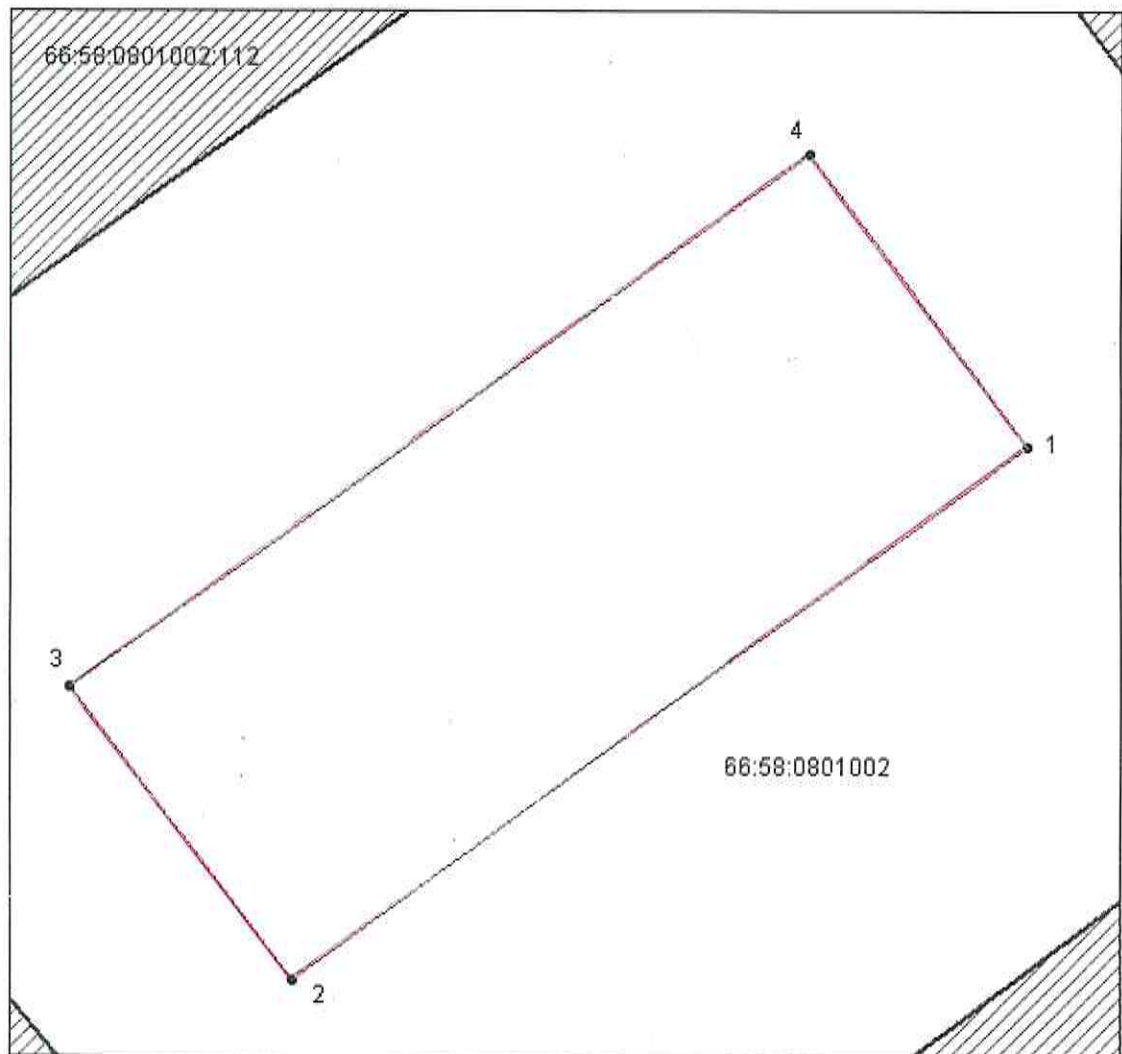

Масштаб 1:500