

Утверждена

(наименование документа об утверждении, включая наименования органов государственной власти или


органов местного самоуправления, принявших решение об утверждении схемы или

подписавших соглашение о перераспределении земельных участков)

от _____ № _____






 
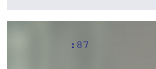
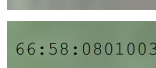


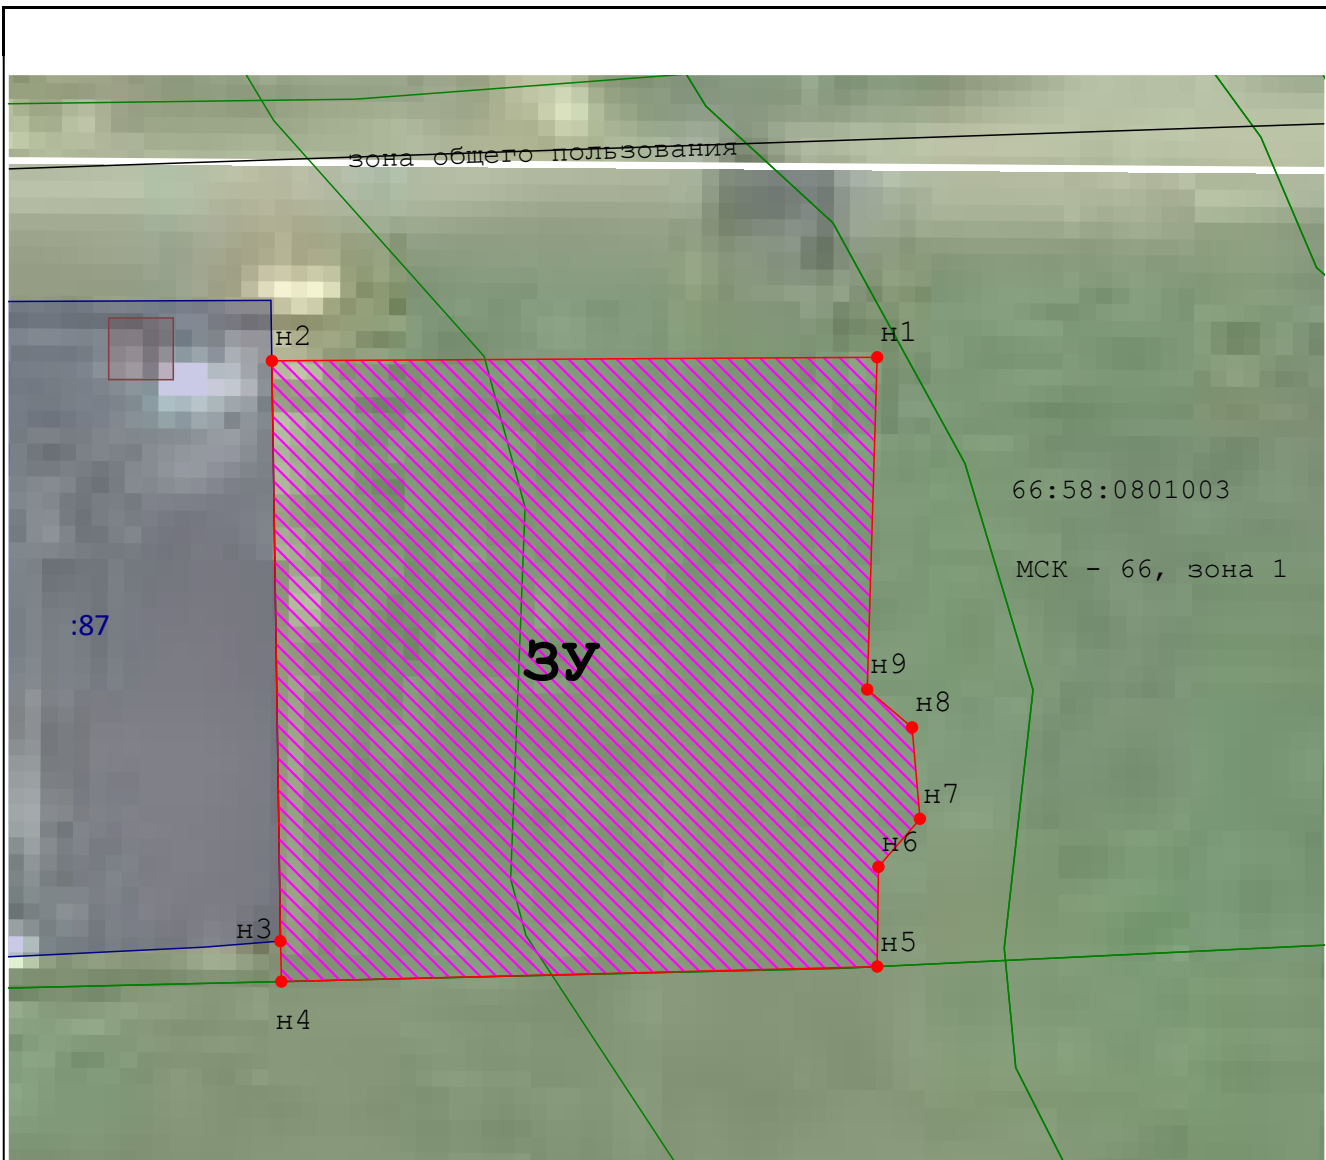
Схема расположения земельного участка или земельных участков на кадастровом плане территории

| | | |
|---|--|--------------|
| Площадь земельного участка <u>2 350 м²</u> | | |
| (указывается проектная площадь образуемого земельного участка, вычисленная с использованием технологических и программных средств, в том числе размещенных на официальном сайте федерального органа исполнительной власти, уполномоченного Правительством Российской Федерации на осуществление государственного кадастрового учета, государственной регистрации прав, ведение Единого государственного реестра недвижимости и предоставление сведений, содержащихся в Едином государственном реестре недвижимости, в информационно-телекоммуникационной сети "Интернет" (далее - официальный сайт), с округлением до 1 квадратного метра. Указанное значение площади земельного участка может быть уточнено при проведении кадастровых работ не более чем на десять процентов) | | |
| Обозначение характерных точек границ | Координаты, м | |
| | (указываются в случае подготовки схемы расположения земельного участка с использованием технологических и программных средств, в том числе размещенных на официальном сайте. Значения координат, полученные с использованием указанных технологических и программных средств, указываются с округлением до 0,01 метра) | |
| | X | Y |
| 1 | 2 | 3 |
| н1 | 411 448,85 | 1 469 068,87 |
| н2 | 411 448,56 | 1 469 020,83 |
| н3 | 411 402,48 | 1 469 021,51 |
| н4 | 411 399,28 | 1 469 021,58 |
| н5 | 411 400,47 | 1 469 068,87 |
| н6 | 411 408,38 | 1 469 068,97 |
| н7 | 411 412,20 | 1 469 072,26 |
| н8 | 411 419,46 | 1 469 071,64 |
| н9 | 411 422,47 | 1 469 068,08 |
| н1 | 411 448,85 | 1 469 068,87 |

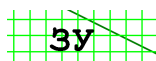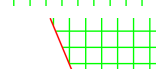

Масштаб 1:600

Условные обозначения:

-  - Обозначение образуемого земельного участка
-  - Вновь образованная часть границы, сведения о которой достаточны для ее местоположения
-  - образуемый земельный участок
-  - образуемая точка, сведения о которой позволяют однозначно определить ее местоположение
-  - Границы земельных участков, сведения о которых содержатся в ЕГРН
-  - Земельный участок включенный в ЕГРН
-  - Кадастровый номер земельного участка
-  - Кадастровый квартал
-  - Система координат
-  - ОКС
-  - Границы территориальной зоны