


(наименование документа об утверждении, включая наименования органов государственной власти или органов местного самоуправления, принявших решение об утверждении схемы или подписавших соглашение о перераспределении земельных участков)

от _____ № _____

Схема расположения земельного участка или земельных участков на кадастровом плане территории

Система координат: МСК66, зона 1	
Условный номер земельного участка	ЗУ
Площадь земельного участка	981 м ²

Обозначение характерных точек границ	Координаты		Обозначение характерных точек границ	Координаты	
	X	Y		X	Y
н1	391 943,08	1 512 777,15	н4	391 906,49	1 512 782,01
н2	391 937,40	1 512 751,15	н1	391 943,08	1 512 777,15
н3	391 900,66	1 512 756,03			

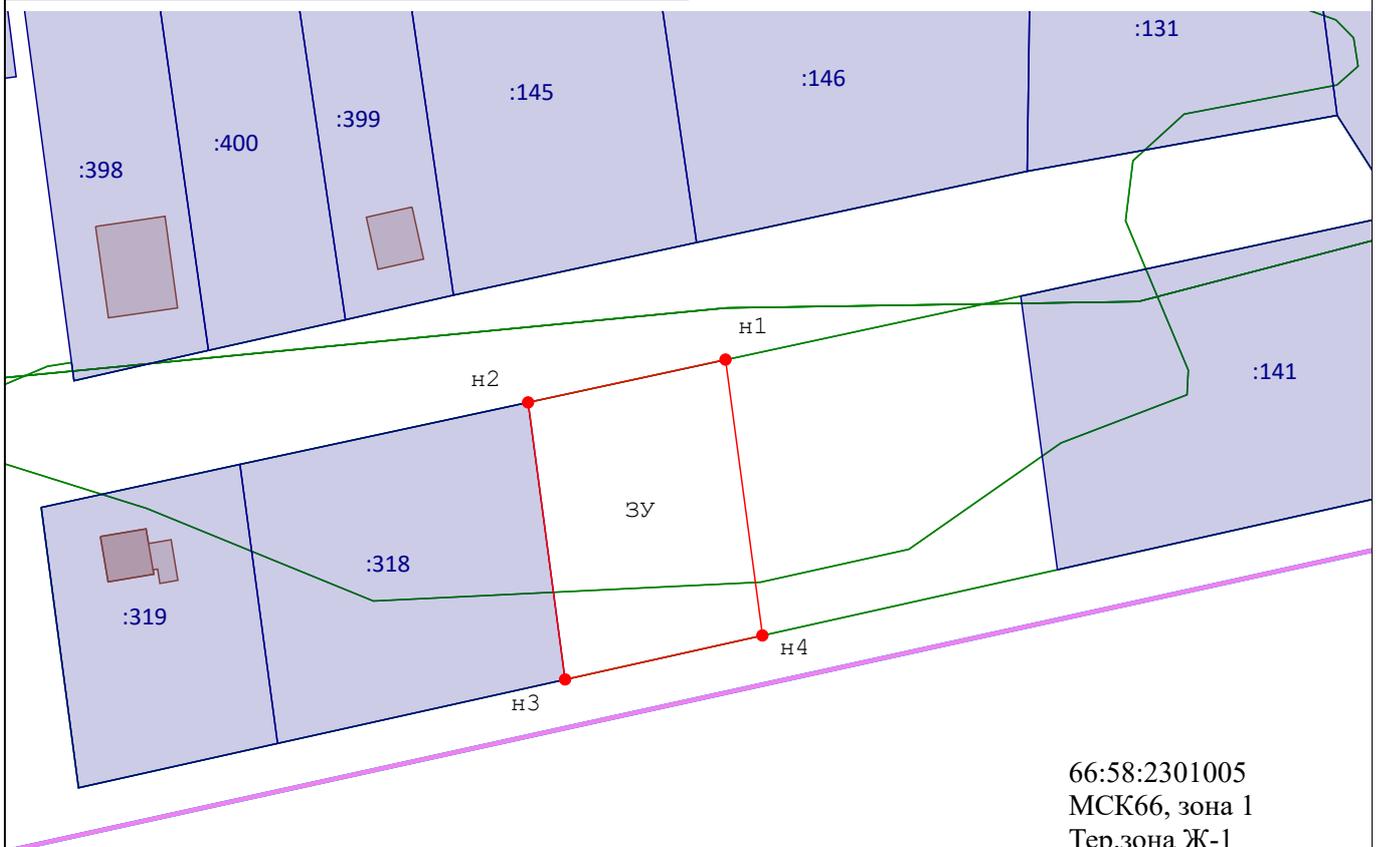

66:58:2301005
 МСК66, зона 1
 Тер.зона Ж-1
Масштаб 1:1000

Условные обозначения:

- ЗУ - Обозначение образуемого земельного участка
- н2 - Образующая точка, сведения о которой позволяют однозначно определить ее местоположение
- :116 - Кадастровый номер земельного участка
- Вновь образованная часть границы, сведения о которой достаточны для определения ее местоположения
- Земельный участок включенный в ЕГРН
- Граница территориальной зоны; зона с особыми условиями использования территорий
- Граница кадастрового квартала
- Граница ОКС