


# Схема расположения земельного участка или земельных участков на кадастровом плане территории

УТВЕРЖДЕНА:  
Постановлением администрации  
муниципального округа Первоуральск  
№ \_\_\_\_\_ от " \_\_\_\_ " \_\_\_\_\_ 2025 г.

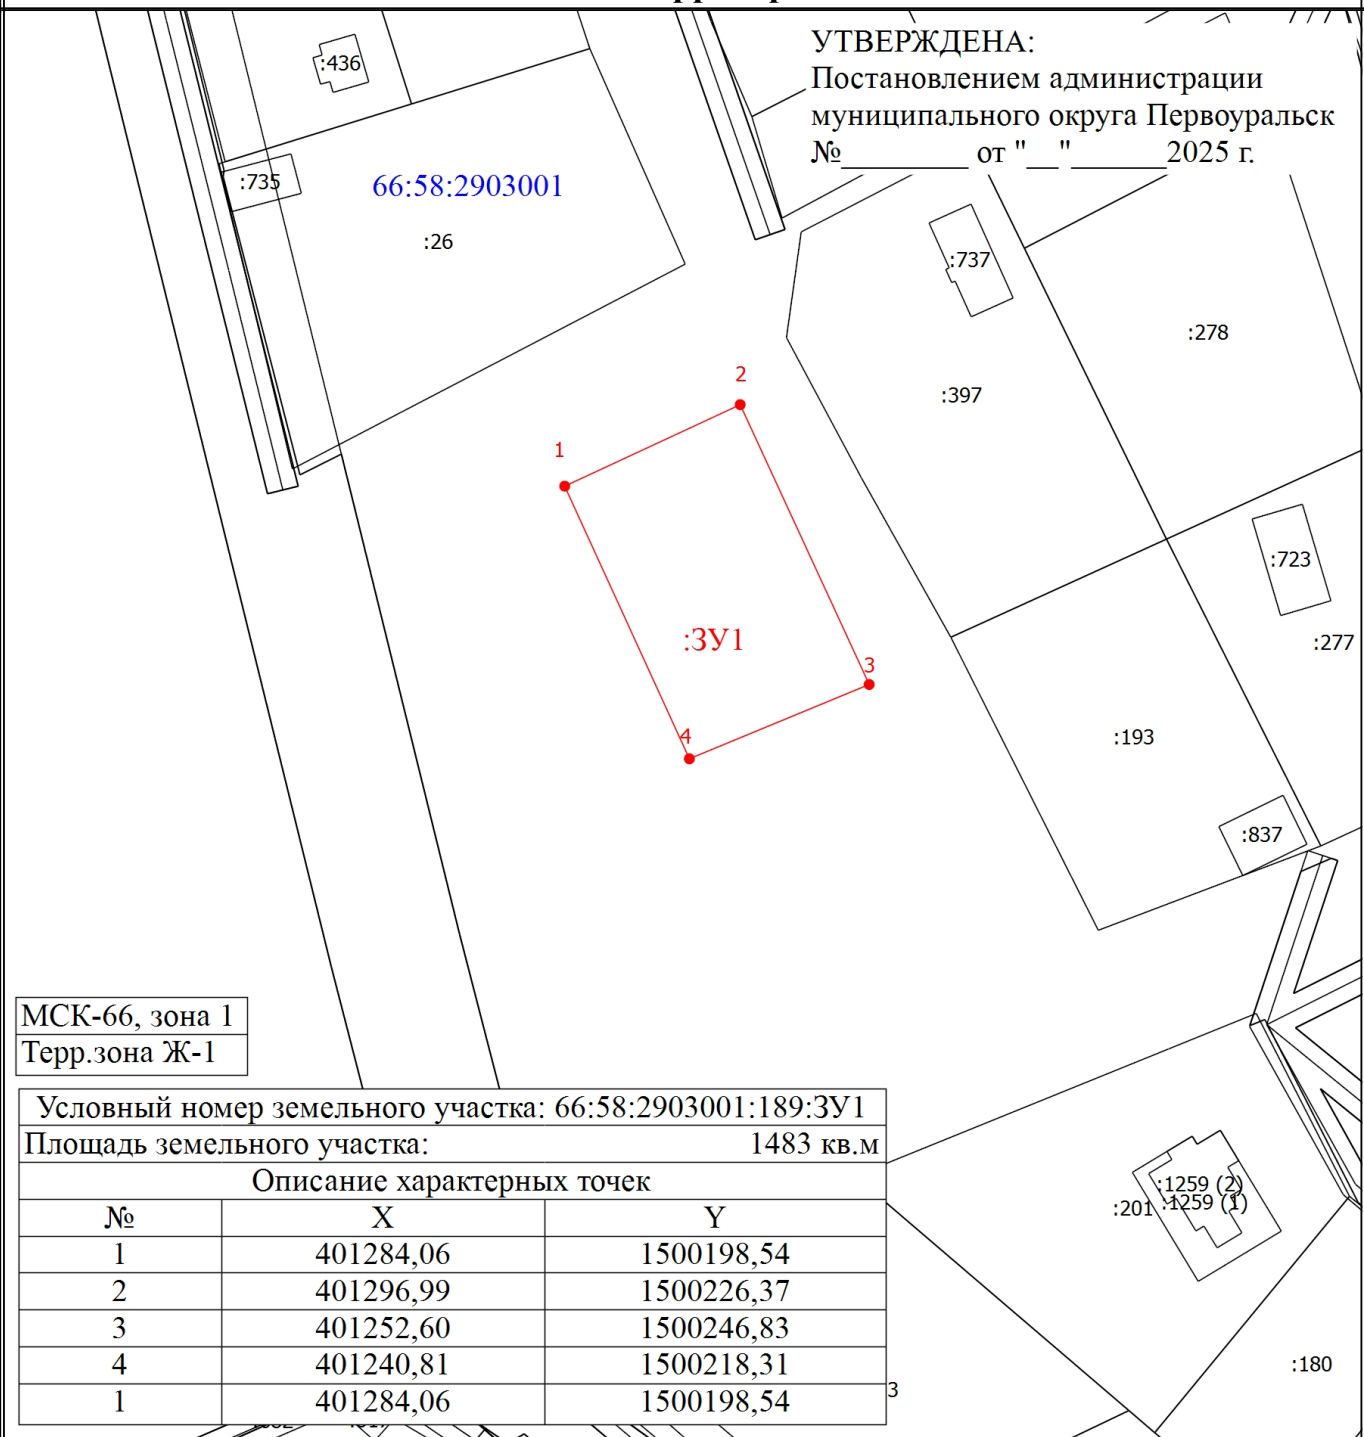

Масштаб 1:1200

## Условные обозначения

- - Часть границы, местоположение которой определено при выполнении кадастровых работ
- 1 - Обозначение новой характерной точки
- :3У1 - Образуемый контур земельного участка
- 66:58:2903001 - Номер кадастрового квартала