


Схема расположения земельного участка или земельных участков на кадастровом плане территории

УТВЕРЖДЕНА:
Постановлением администрации
муниципального округа Первоуральск
№ _____ от " ____ " _____ 2025 г.

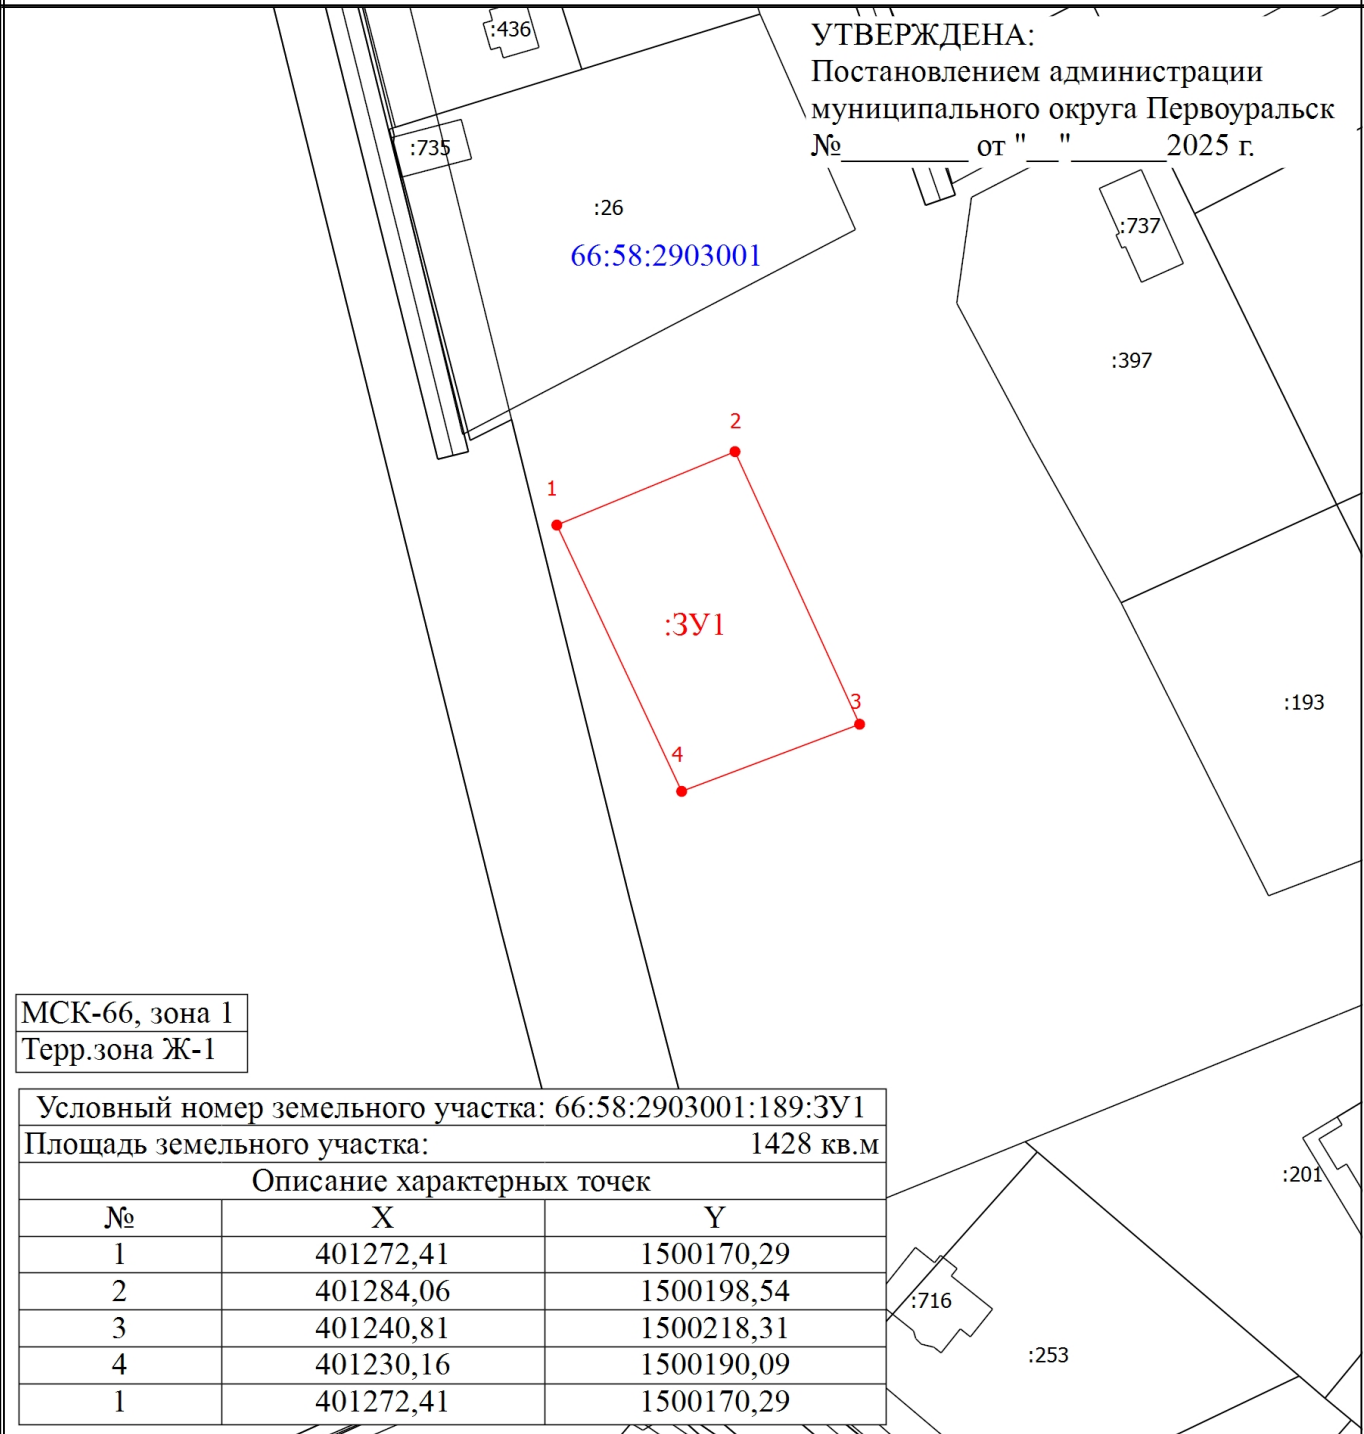

МСК-66, зона 1
Терр.зона Ж-1

Условный номер земельного участка: 66:58:2903001:189:3У1		
Площадь земельного участка:		1428 кв.м
Описание характерных точек		
№	X	Y
1	401272,41	1500170,29
2	401284,06	1500198,54
3	401240,81	1500218,31
4	401230,16	1500190,09
1	401272,41	1500170,29

Масштаб 1:1200

Условные обозначения

- - Часть границы, местоположение которой определено при выполнении кадастровых работ
- 1 - Обозначение новой характерной точки
- :3У1 - Образуемый контур земельного участка
- 66:58:2903001 - Номер кадастрового квартала