

УТВЕРЖДЕНА

наименование документа об утверждении, включая наименования органов государственной власти

или ОМС, принявших решение об утверждении схемы


или подписавших соглашение о перераспределении земельных участков

от _____ N _____

СХЕМА РАСПОЛОЖЕНИЯ ЗЕМЕЛЬНОГО УЧАСТКА ИЛИ ЗЕМЕЛЬНЫХ
УЧАСТКОВ НА КАДАСТРОВОМ ПЛАНЕ ТЕРРИТОРИИ

Условный номер земельного участка 66:58:2902019:3У1		
Площадь земельного участка 828 м²		
Обозначение характерных точек границ	Координаты, м	
	X	Y
1	2	3
1	388990.92	1506069.29
2	388991.14	1506084.50
3	388983.63	1506118.91
4	388972.68	1506112.89
5	388971.97	1506069.33
6	388990.83	1506062.91
1	388990.92	1506069.29
МСК-66, зона 1		

Схема подготовлена на картографической основе: цифровые ортофотопланы 66-1-194-253-В-1 и 66-1-194-253-А-13, выполненные в 2024 г. в масштабе 1:500 в системе координат МСК-66, зона 1. Ортофотопланы предоставлены ГБУ СО "Оператор электронного правительства" из фонда пространственных данных Свердловской области (заявление №222-41-05/2256 от 17.09.2025 г.)

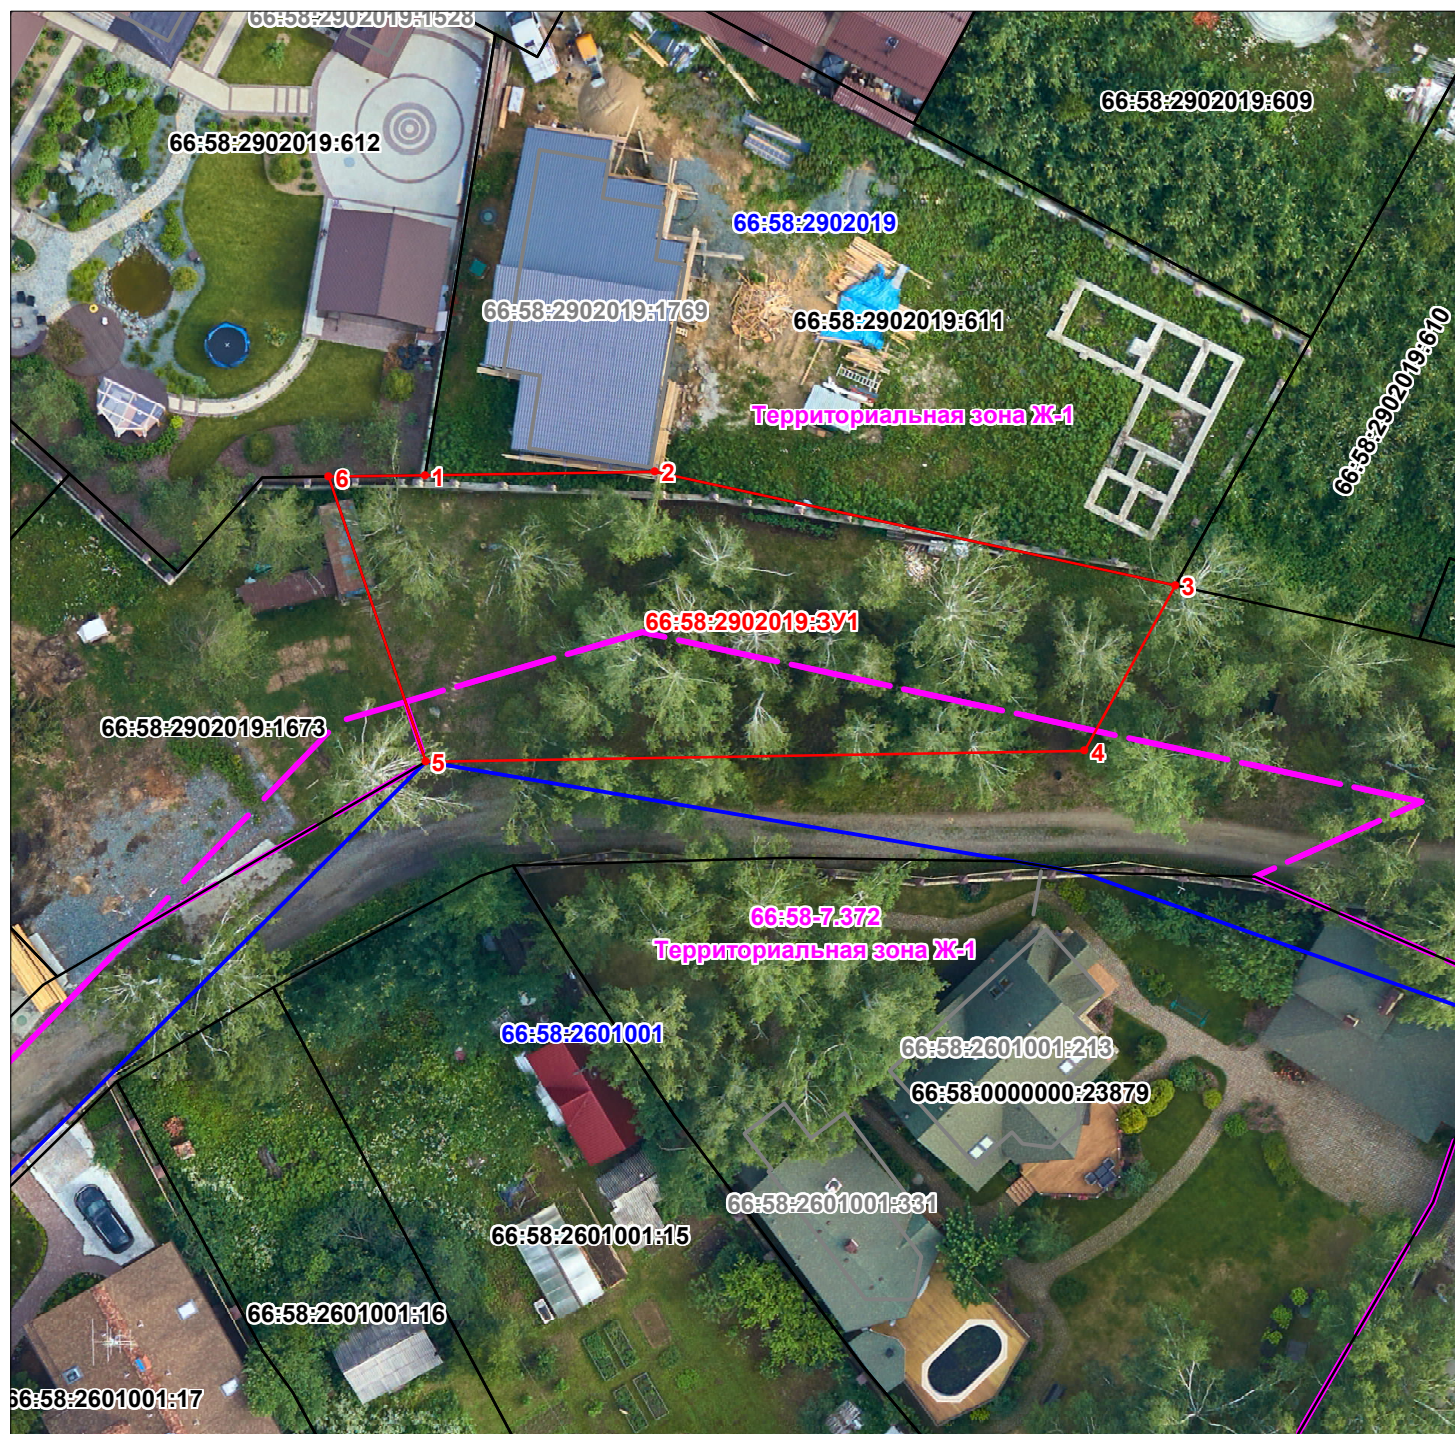

Масштаб 1:500

Условные обозначения:

- 66:58:2902019:3Y1 - обозначение образуемого земельного участка, сведения о котором достаточны для определения его местоположения;
- 66:58:2902019:608 - обозначение существующего земельного участка, по сведениям ЕГРН;
- 66:58:2902019 - обозначение кадастрового квартала, по сведениям ЕГРН;
- 1 - обозначение новой характерной точки границы образуемого земельного участка, сведения о которой позволяют однозначно определить ее положение на местности;
- Ж-1 - обозначение территориальной зоны;
- 66:58:2902019:1769 - обозначение ОКС, по сведениям ЕГРН.