

## Утверждена

(наименование документа об утверждении, включая наименования органов государственной власти или


органов местного самоуправления, принявших решение об утверждении схемы или

подписавших соглашение о перераспределении земельных участков)

от \_\_\_\_\_ № \_\_\_\_\_

### Схема расположения земельного участка или земельных участков на кадастровом плане территории

<b>Площадь земельного участка</b> _____ <b>1 221 м<sup>2</sup></b>		
(указывается проектная площадь образуемого земельного участка, вычисленная с использованием технологических и программных средств, в том числе размещенных на официальном сайте федерального органа исполнительной власти, уполномоченного Правительством Российской Федерации на осуществление государственного кадастрового учета, государственной регистрации прав, ведение Единого государственного реестра недвижимости и предоставление сведений, содержащихся в Едином государственном реестре недвижимости, в информационно-телекоммуникационной сети "Интернет" (далее - официальный сайт), с округлением до 1 квадратного метра. Указанное значение площади земельного участка может быть уточнено при проведении кадастровых работ не более чем на десять процентов)		
<b>Обозначение характерных точек границ</b>	<b>Координаты, м</b>	
	(указываются в случае подготовки схемы расположения земельного участка с использованием технологических и программных средств, в том числе размещенных на официальном сайте. Значения координат, полученные с использованием указанных технологических и программных средств, указываются с округлением до 0,01 метра)	
	<b>X</b>	<b>Y</b>
<b>1</b>	<b>2</b>	<b>3</b>
н1	411 663,81	1 470 740,08
н2	411 697,53	1 470 717,38
н3	411 714,94	1 470 742,46
н4	411 680,82	1 470 764,35
н1	411 663,81	1 470 740,08

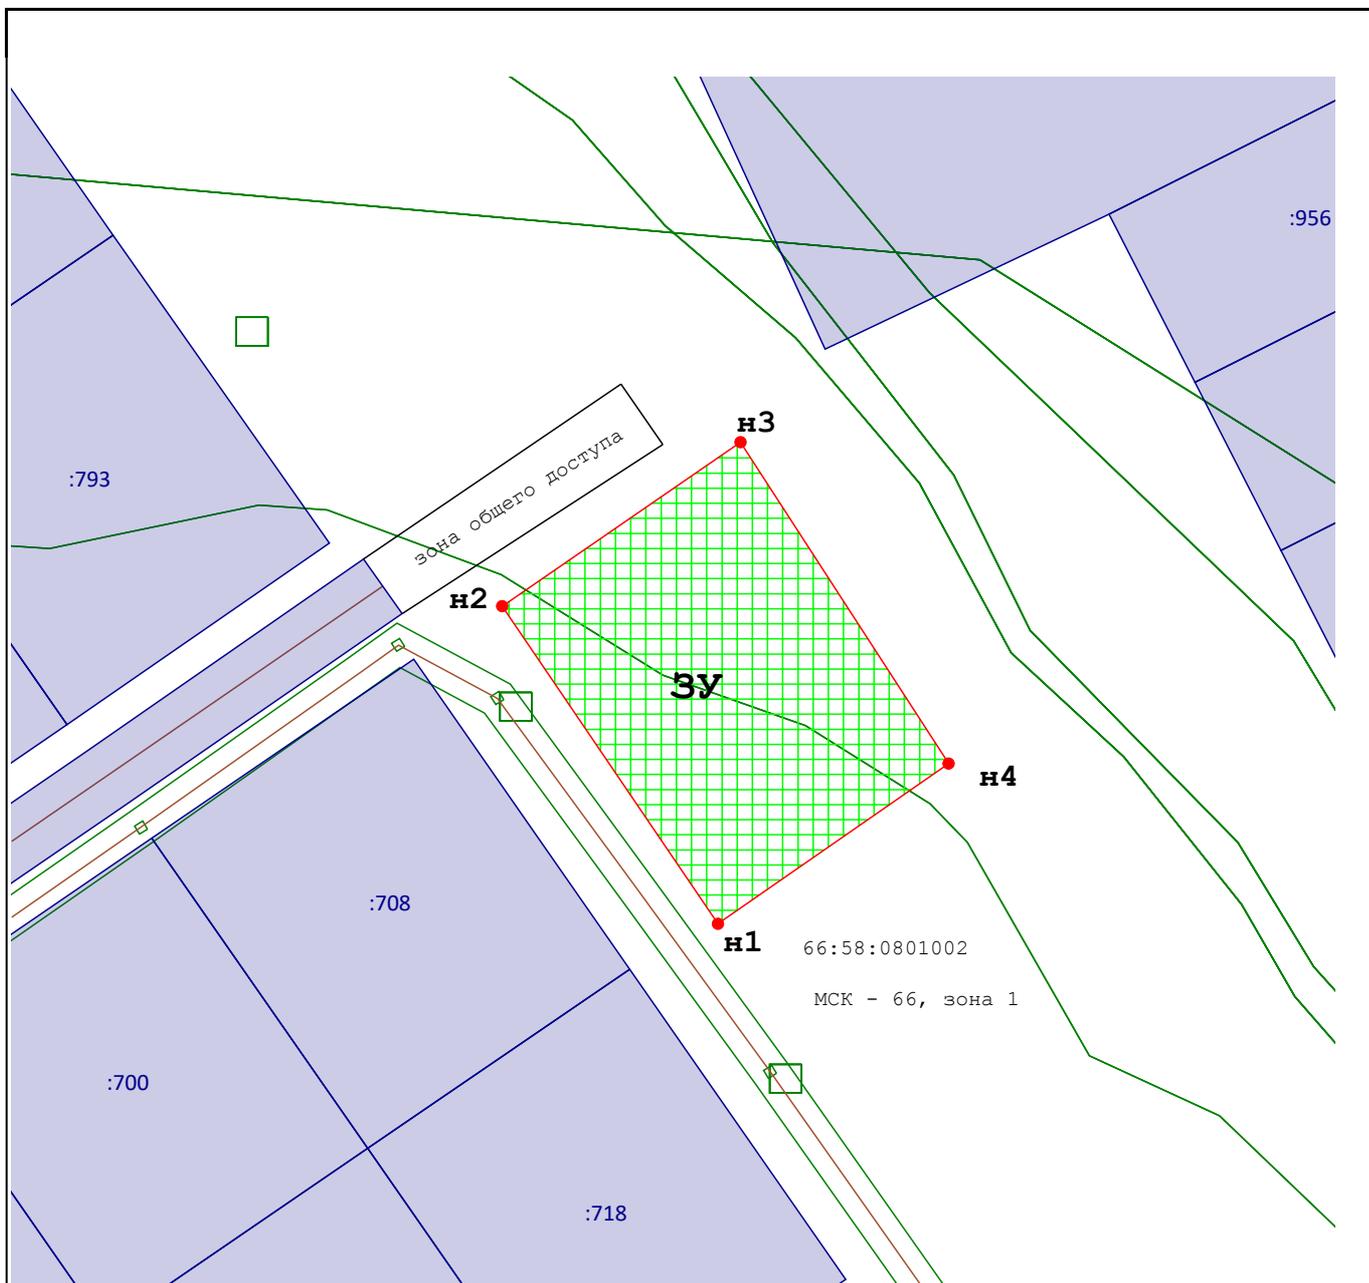

Масштаб 1:800

**Условные обозначения:**



- Обозначение образуемого земельного участка



- Вновь образованная часть границы, сведения о которой достаточны для определения ее местоположения




- образуемый земельный участок



- Земельный участок включенный в ЕГРН



- Подъездные пути к участку

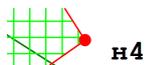

- образуемая точка, сведения о которой позволяют однозначно определить ее местоположение



- Зона с особыми условиями использования территории

66:58:0801002

- Кадастровый увартал

МСК - 66, зона 1

- Система координат