Схема расположения земельного участка или земельных участков на кадастровом плане территории

УТВЕРЖДЕНА:
Постановлением администрации
муниципального округа Первоуральск
№_____ от "__"_____2025 г.

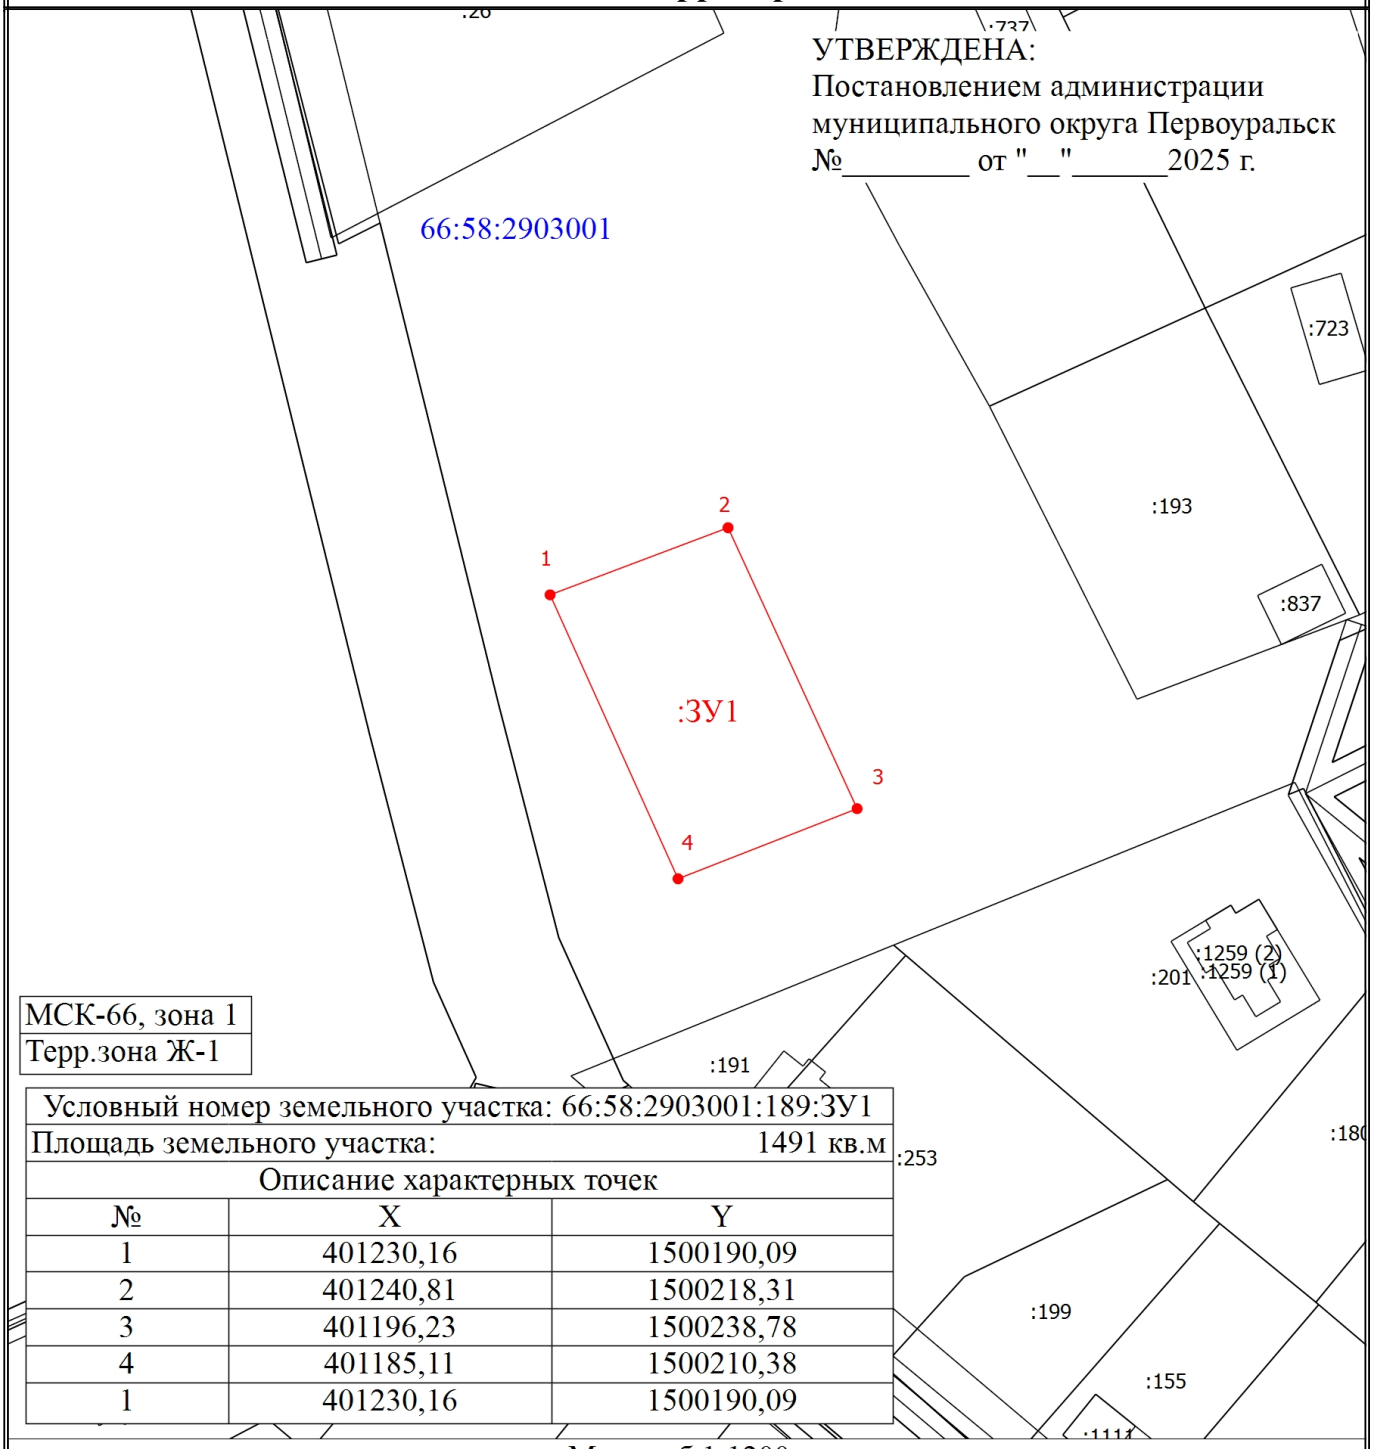

МСК-66, зона 1
Терр.зона Ж-1

Условный номер земельного участка: 66:58:2903001:189:ЗУ1		
Площадь земельного участка:		1491 кв.м
Описание характерных точек		
№	X	Y
1	401230,16	1500190,09
2	401240,81	1500218,31
3	401196,23	1500238,78
4	401185,11	1500210,38
1	401230,16	1500190,09

Масштаб 1:1200

Условные обозначения

———— - Часть границы, местоположение которой определено при выполнении кадастровых работ

1 - Обозначение новой характерной точки

:ЗУ1 - Образуемый контур земельного участка

66:58:2903001 - Номер кадастрового квартала