

Схема организации движения и места проведения кратковременных работ на обочине двуполостной дороги

Согласовано

Главный инженер ПРКЭС

С.Ю. Харитонов

03 07 2017

Утверждаю

Начальник управления ЖКХИС

М.Р. Шолохова


20 г.

Приложение

к постановлению Администрации

городского округа Первоуральск

от 24.04.2014 № 1528

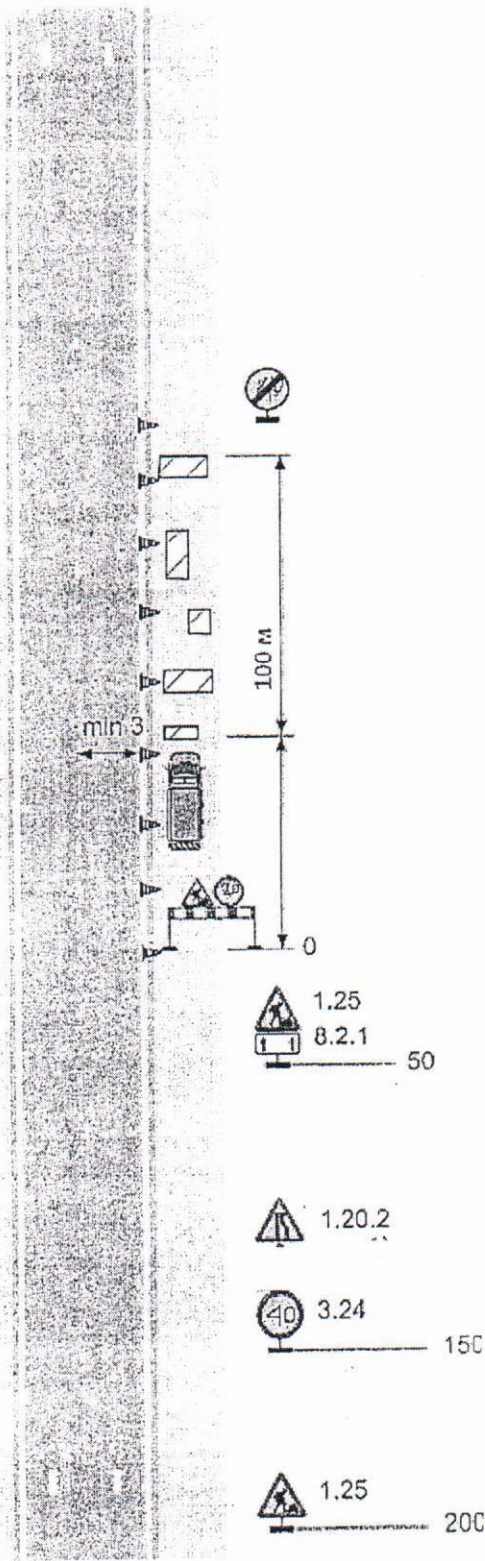

Наименование организации АО «Комэнерго»

Название объекта Реконструкция наружного освещения по улице Вайнера, Береговая.

Вид и характер дорожных работ – Кратковременные работы

Сроки исполнения работ с 01.07.2017 по 01.09.2017


Ответственный за проведение дорожных работ Игорь Львович Фатимов В.Р

Составитель схемы: Фатимов В.Р

Должность старший мастер

Фамилия Фатимов

Телефон 80826993095

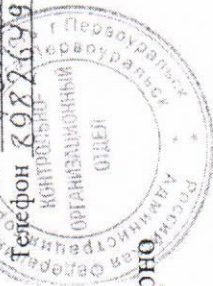

Верно

С.Ю. Харитонов