

А.М. Приезжев



временная дорож


согласовано
 технический директор-главный инженер
 П ООО "СТК" по ГО Первоуральск
 Ф. Сневак

№ 10 на кальника управления ЖА

С.С. Габуков

Управление жилищно-коммунального хозяйства
городского округа Первомайский
Примечание: * * *

10

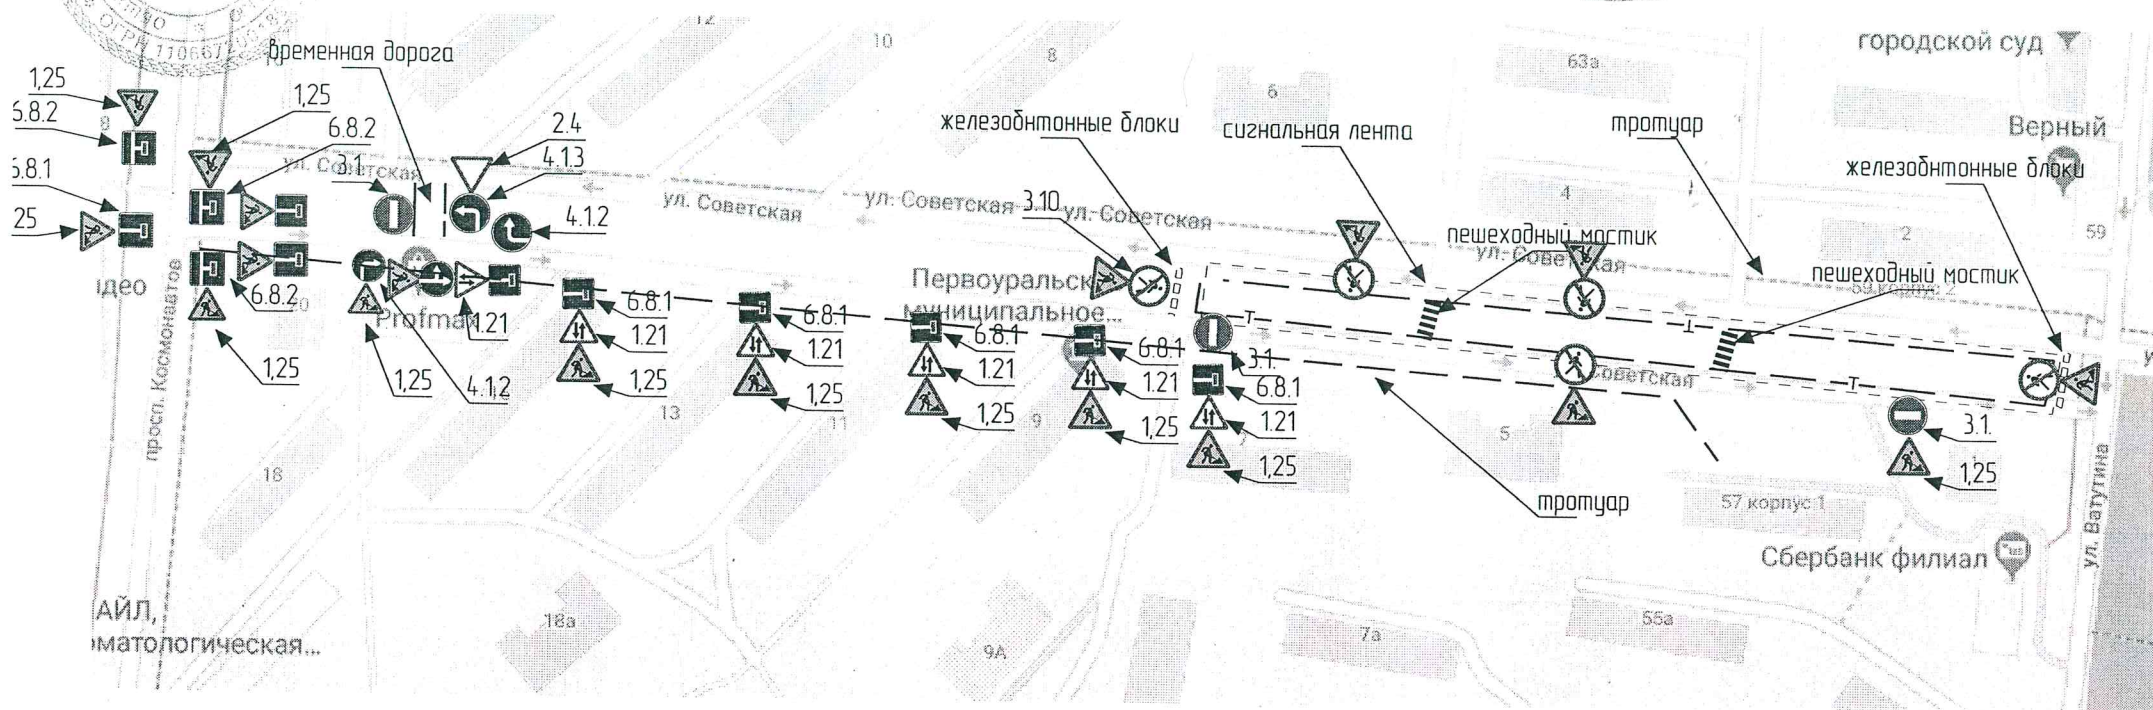

1.существующие знаки, противоречащие данной схеме завещать

2.в случае пересечения пешеходных переходов-возвести временный деревянный мост с ограждениями

Название организации: ООО "УралСтройМонтаж"
 Название объекта: ул. Ватутина – Советская, 9
 Вид и характер работ: ремонт тепловой сети
 Срок исполнения: с 15.05.2019 – 31.09.2019г.
 Ответственные: Ларькин С.А.
 Схему составил: УралСтройМонтаж
 Ф.И.О. Ларькин С.А.
 Телефон: 8-902-263-77-98