


Описание местоположения границ ПУБЛИЧНЫЙ СЕРВИТУТ

Лист 1

Обзорная схема границ объекта: публичный сервитут

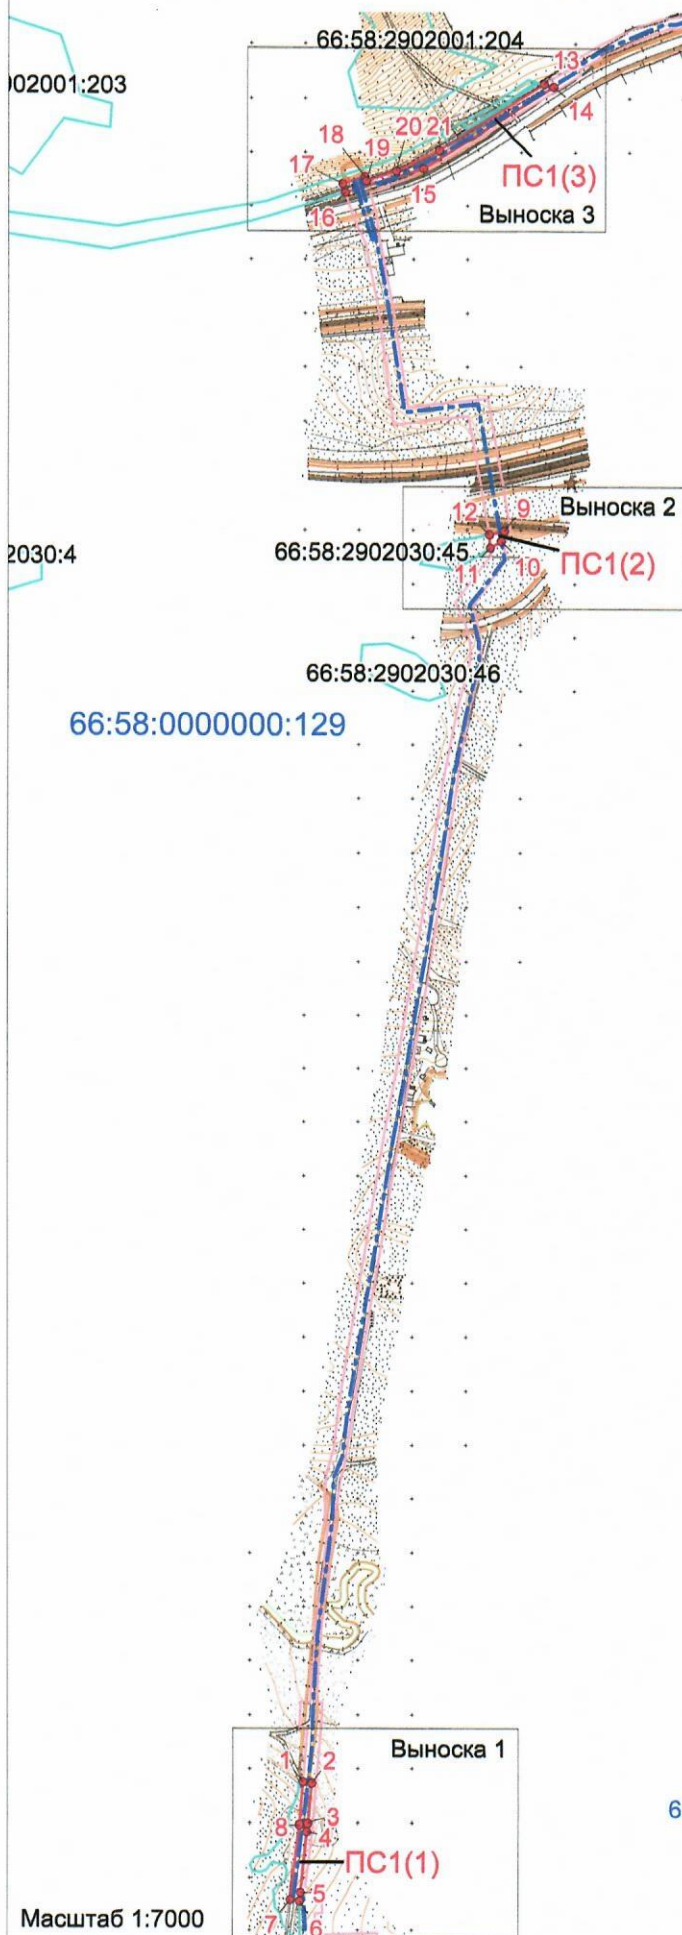

Обозначение характерных точек границ	Координаты, м	
	X	Y
1	391137.86	1507199.34
2	391136.64	1507207.55
3	391099.73	1507203.78
4	391092.09	1507203
5	391035.98	1507197.24
6	391027.6	1507196.4
7	391028.7	1507187.4
8	391098.3	1507196
1	391137.86	1507199.34
9	392299.25	1507384.82
10	392289.85	1507381.84
11	392283.69	1507371.84
12	392296.1	1507370.8
9	392299.25	1507384.82
13	392713.2	1507421
14	392710.64	1507429.82
15	392634.27	1507309.34
16	392611.94	1507236.96
17	392620	1507234.6
18	392626.7	1507255.1
19	392623.1	1507256.4
20	392632.3	1507284.1
21	392651.7	1507324.2
13	392713.2	1507421

Условные обозначения:


----- Проектируемый газопровод высокого давления



Полоса отвода газопровода



Земельные участки по сведениям ЕГРН

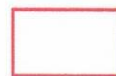

Граница публичного сервитута



Характерная точка публичного сервитута

66:58:0000000:129

Кадастровый номер исходного участка


Масштаб 1:7000

Кадастровый инженер


Доненко О. В.




Выноска 1

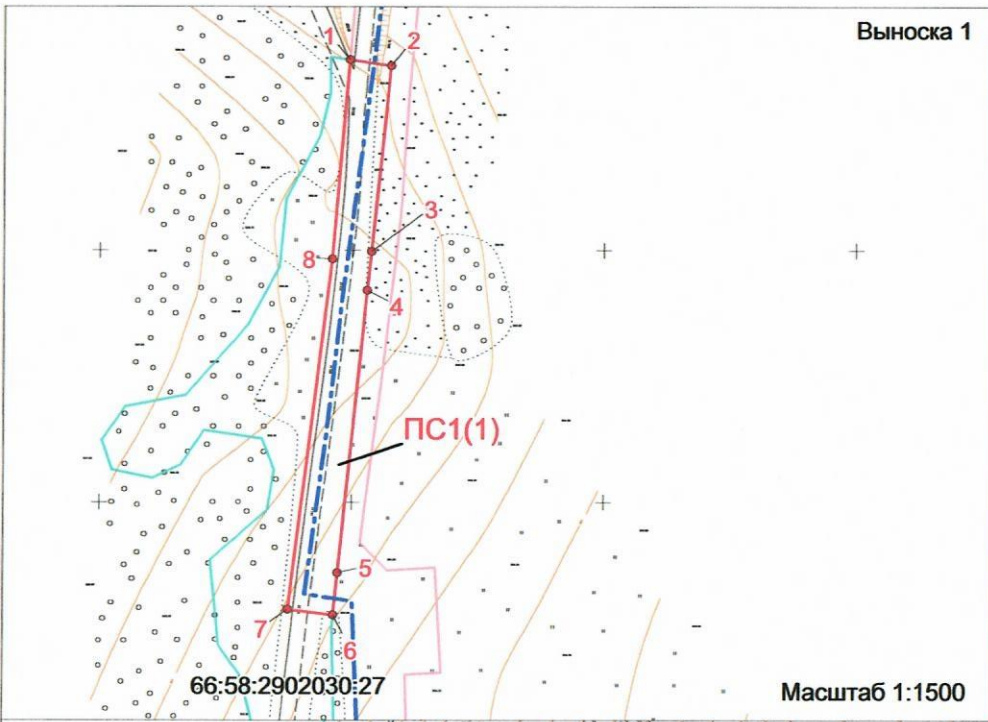

Выноска 2

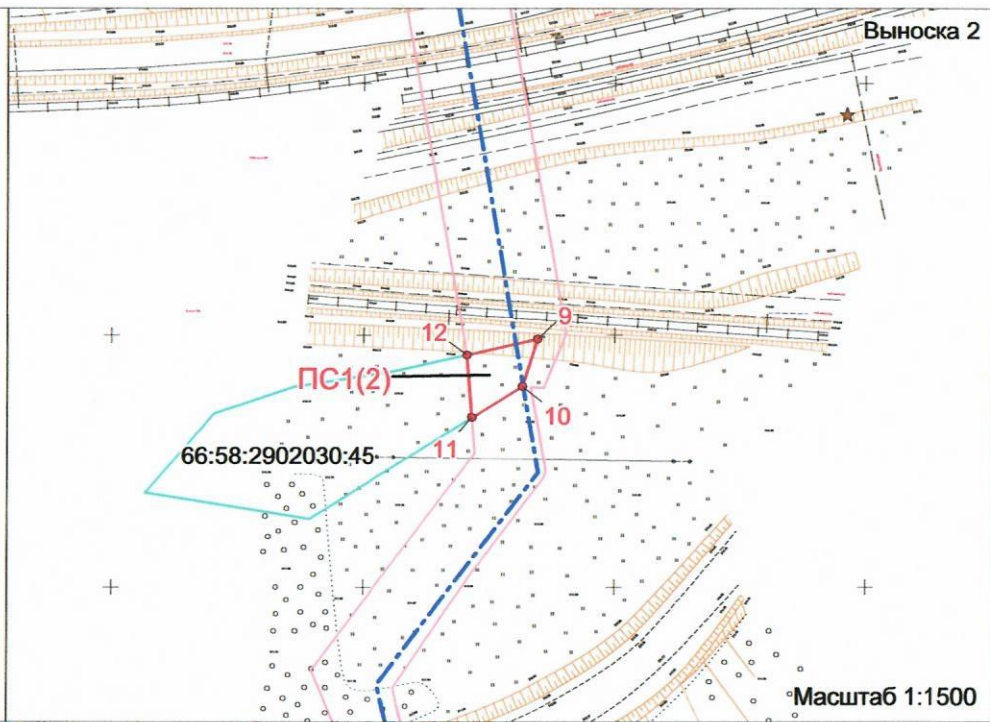

Выноска 3

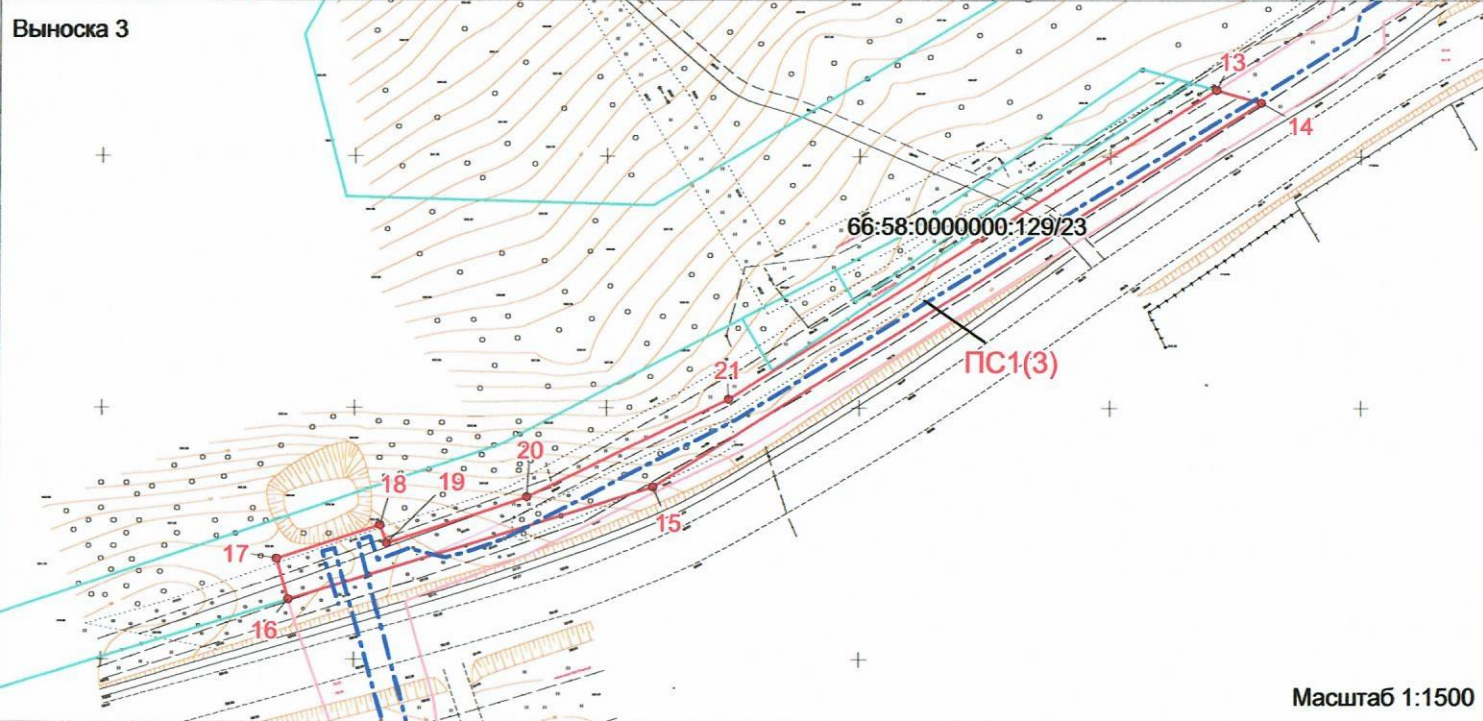

Условные обозначения на листе 1

Кадастровый инженер



Доненко О.В.