


ПРОЕКТ БЛАГОУСТРОЙСТВА АЛЛЕИ ПО УЛИЦЕ ВАТУТИНА (от пр. Ильича до ул. Гагарина)

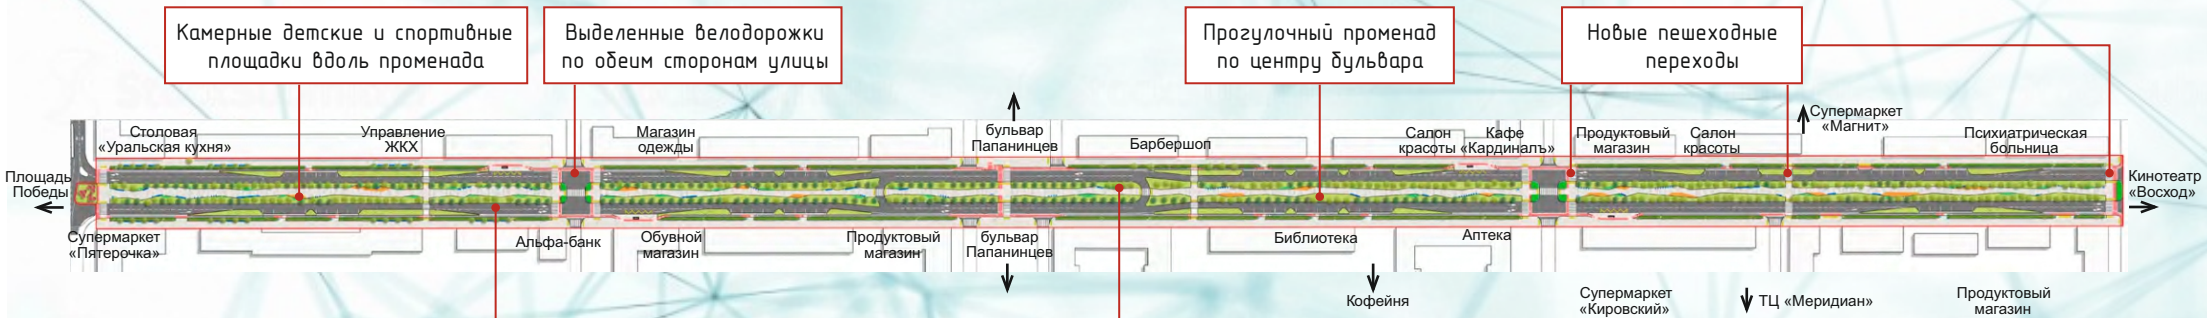

Количество полос снижается с 2-х по обе стороны до 1-ой постоянной по обе стороны. Вблизи перекрестков устроены удобные съезды с возвращением ширины до 2-х полос за 50 м минимум.

Реорганизация перекрестка с устройством пешеходных переходов вдоль б-ра Папанинцев и вдоль центрального променада по ул. Вавутина (ранее возможности перехода не было в обоих направлениях)

Ситуационный план



#Первоуральск #комфортнаясреда

#ЖКХменяется

#городаменяются