


Схема прохождения границ объекта: ВЛ-110 кВ Хромпик - ПТЭЦ 1,2 с отп. На ПС ГПП-1, ГПП-2, ГПП-3, ГПП-4, литер 2

Обзорная схема границ ЗОУИТ

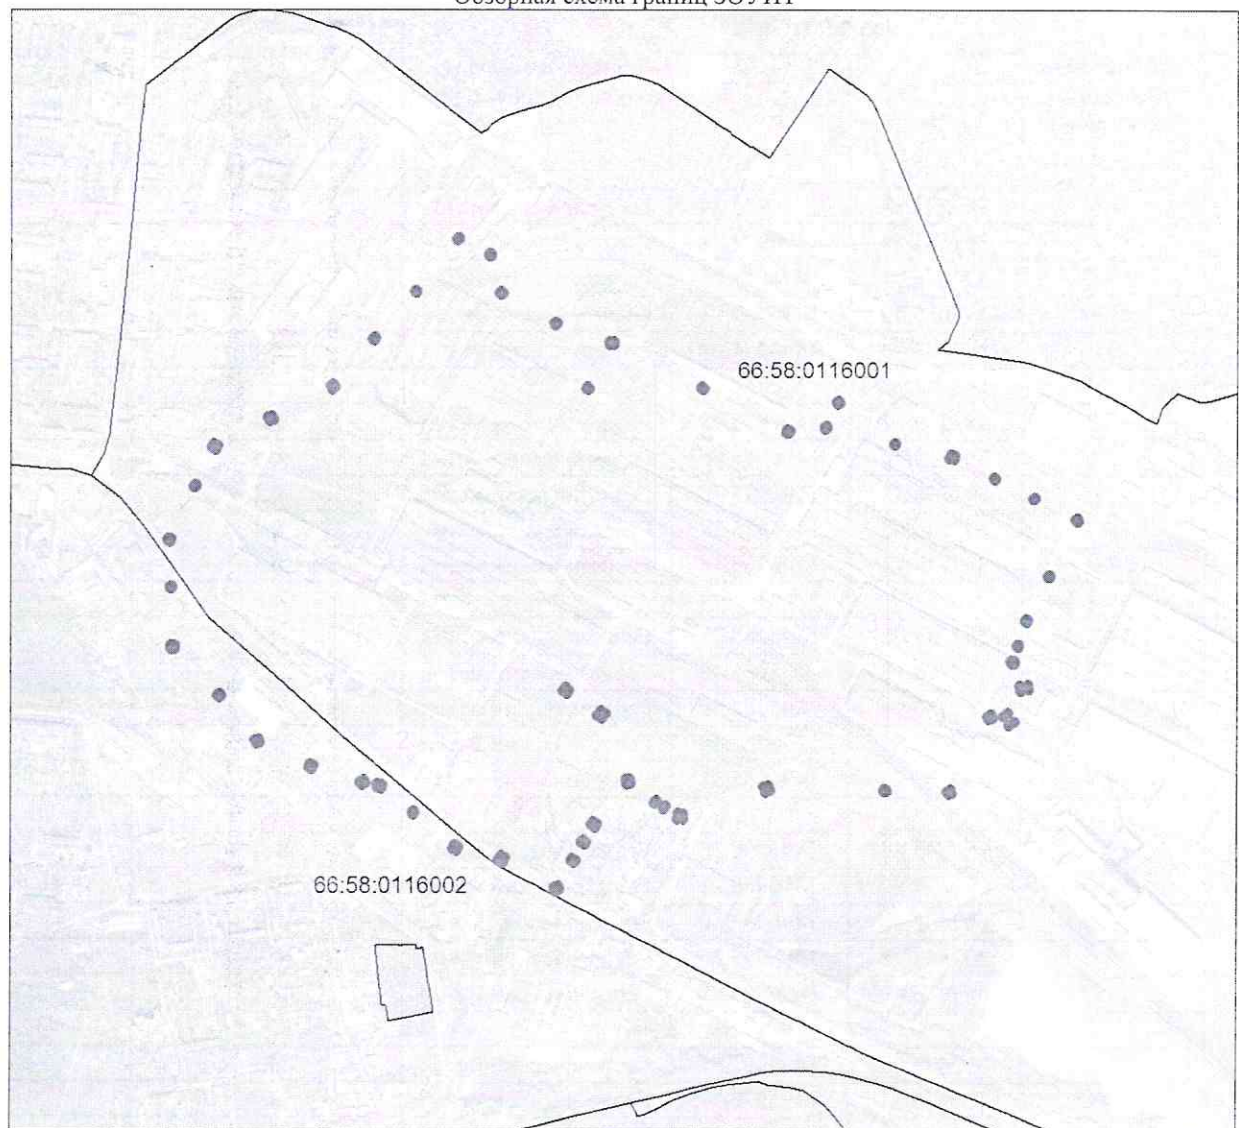

Масштаб 1:17862

Используемые условные знаки и обозначения:

	Характерная точка границы объекта землеустройства
	Надписи номеров характерных точек границы объекта землеустройства
	Граница объекта землеустройства