


## СХЕМА

границ, предполагаемых к использованию земель на кадастровом плане территории

Кадастровый номер сооружения – 66:58:0000000:23862					
Площадь публичного сервитута – 3042 кв.м					
Система координат – МСК-66, зона 1					
Обозначение характерных точек границ	Координаты, м		Обозначение характерных точек границ	Координаты, м	
	X	Y		X	Y
1	2	3	1	2	3
1	402784.08	1479043.80	26	403021.98	1478907.12
2	402785.92	1479038.09	27	403034.86	1478912.20
3	402788.68	1479038.98	28	403035.54	1478921.91
4	402886.47	1479064.04	29	403032.49	1478930.41
5	402888.58	1479058.22	30	403033.24	1478936.49
6	402987.98	1479091.74	31	403035.17	1478939.55
7	403025.75	1479003.63	32	403068.93	1478951.74
8	403028.63	1479004.71	33	403068.57	1478952.60
9	403034.74	1478989.76	34	403070.10	1478953.13
10	403047.98	1478992.36	35	403069.93	1478953.58
11	403062.09	1478956.69	36	403079.19	1478956.78
12	403060.59	1478956.16	37	403079.44	1478957.31
13	403060.97	1478955.24	38	403084.65	1478959.30
14	403031.19	1478944.49	39	403082.73	1478964.36
15	403027.46	1478938.55	40	403067.80	1478959.18
16	403026.35	1478929.73	41	403052.10	1479000.02
17	403029.46	1478921.07	42	403038.85	1478997.52
18	403029.14	1478916.40	43	403032.74	1479012.69
19	403018.08	1478912.04	44	403029.24	1479011.35
20	403014.09	1478906.25	45	403029.01	1479011.27
21	403017.32	1478898.13	46	402991.32	1479099.20
22	403020.83	1478896.61	47	402892.22	1479065.78
23	403022.04	1478893.54	48	402890.27	1479071.20
24	403025.12	1478894.75	49	402787.08	1479044.77
25	403020.85	1478905.49	1	402784.08	1479043.80

План границ публичного сервитута

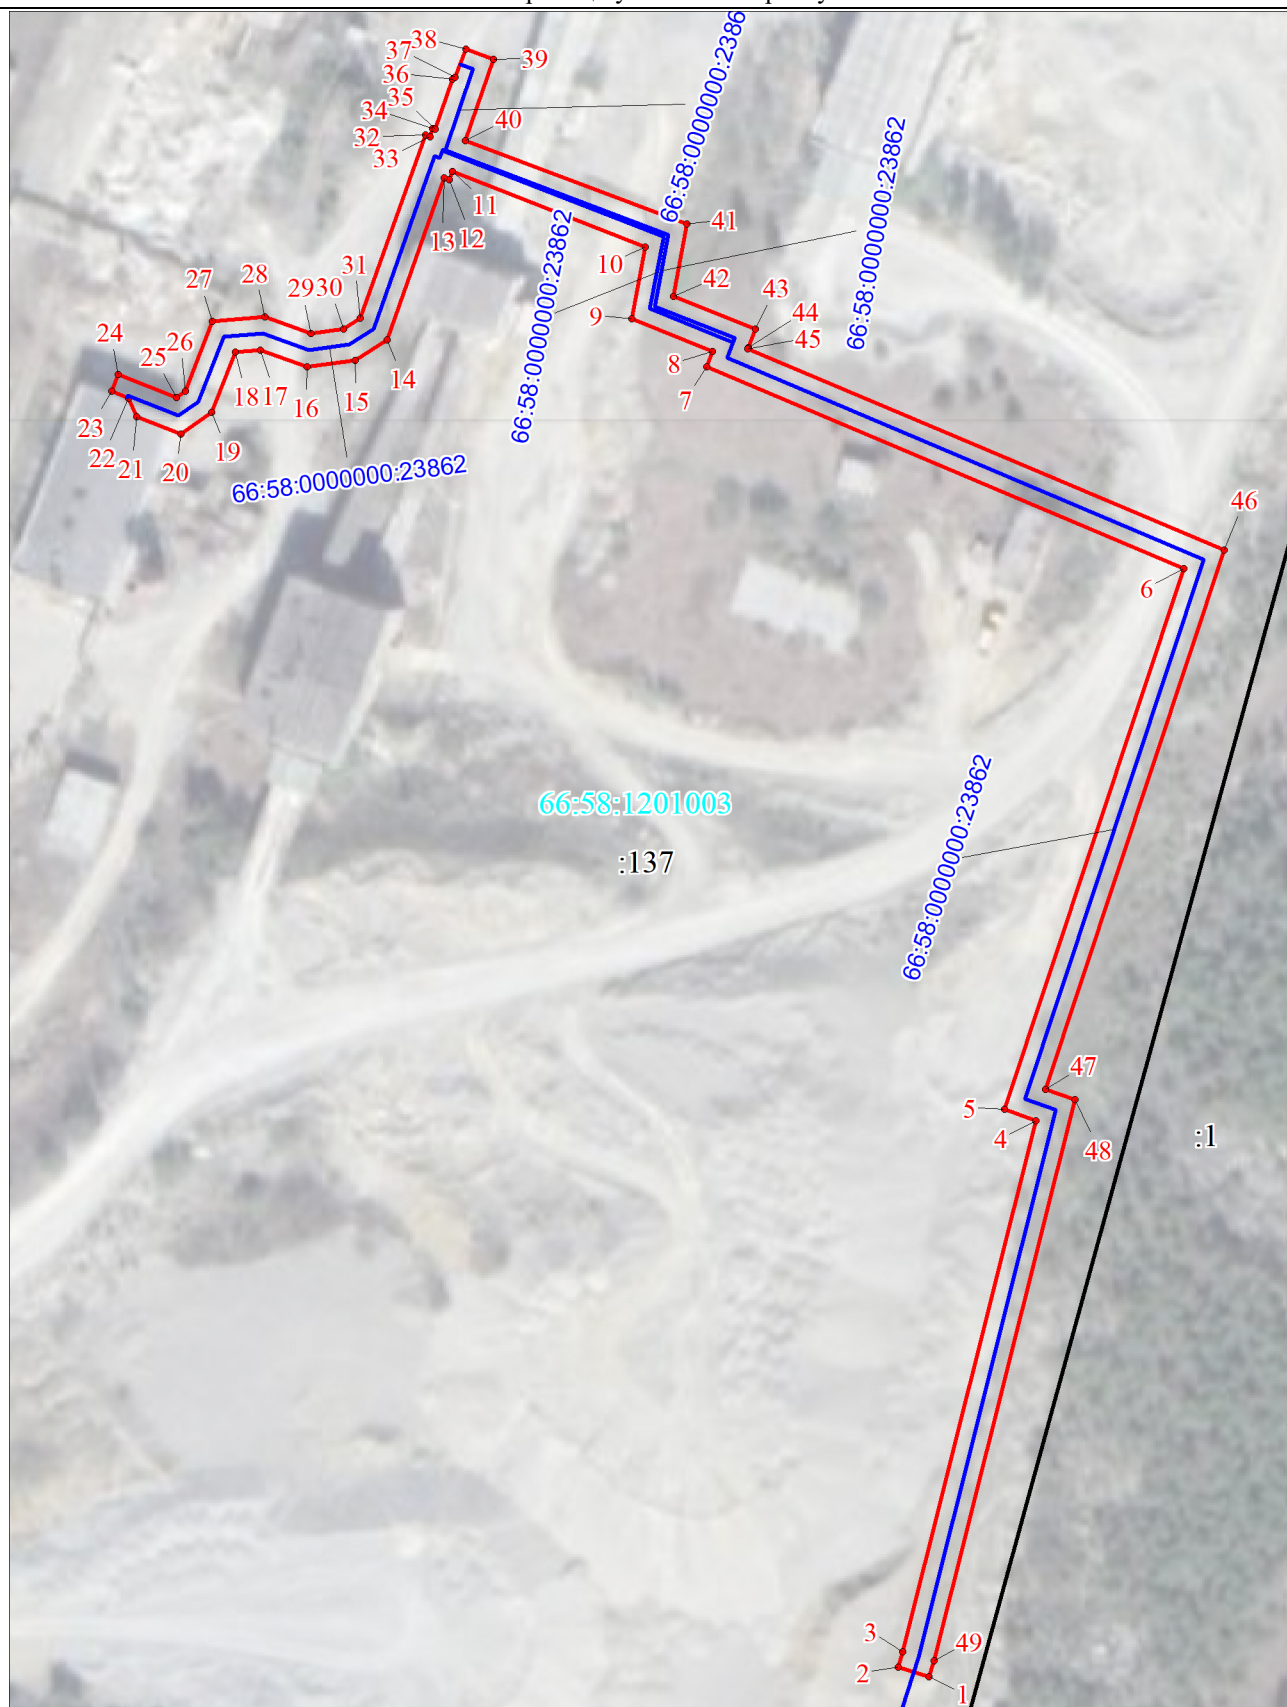

Масштаб 1:1400

Используемые условные знаки и обозначения:

● 1
—
—

Обозначение характерной точки границы публичного сервитута  
 Проектная граница публичного сервитута  
 Граница земельного участка по сведениям ЕГРН

—
:1000
66:41:031:1

Граница здания, строения, сооружения  
 Надписи кадастрового номера земельного участка  
 Номер кадастрового квартала