

СХЕМА


границ, предполагаемых к использованию земель на кадастровом плане территории

Кадастровые номера сооружений – 66:58:0000000:11654; 66:58:0000000:9727					
Площадь публичного сервитута – 12419 кв.м					
Система координат – МСК-66, зона 1					
Обозначение характерных точек границ	Координаты, м		Обозначение характерных точек границ	Координаты, м	
	X	Y		X	Y
1	2	3	1	2	3
1	397236.90	1495816.84	48	397800.41	1494978.64
2	397208.04	1495801.03	49	397845.89	1494929.08
3	397244.51	1495728.20	50	397912.18	1494884.59
4	397237.82	1495724.91	51	397914.53	1494888.09
5	397244.36	1495711.56	52	397928.95	1494878.62
6	397251.41	1495714.73	53	397963.15	1494852.11
7	397270.52	1495676.71	54	397964.53	1494853.83
8	397266.00	1495673.67	55	397986.22	1494836.19
9	397237.88	1495655.57	56	397988.45	1494838.83
10	397279.81	1495585.87	57	397992.88	1494835.89
11	397315.01	1495536.91	58	397990.94	1494832.79
12	397327.87	1495523.09	59	398070.81	1494780.88
13	397369.09	1495454.70	60	398068.01	1494776.57
14	397379.61	1495441.08	61	398094.31	1494756.24
15	397415.10	1495421.85	62	398129.17	1494791.84
16	397411.93	1495417.71	63	398143.82	1494782.46
17	397434.86	1495395.90	64	398158.19	1494791.01
18	397440.09	1495401.28	65	398174.61	1494764.59
19	397450.48	1495391.51	66	398184.78	1494768.47
20	397494.87	1495341.74	67	398186.76	1494768.84
21	397487.49	1495334.48	68	398205.88	1494766.47
22	397498.65	1495322.61	69	398249.21	1494792.53
23	397509.06	1495332.32	70	398246.06	1494799.16
24	397544.42	1495289.76	71	398247.43	1494799.90
25	397541.85	1495287.19	72	398250.27	1494794.58
26	397551.34	1495276.93	73	398292.92	1494819.29
27	397554.07	1495279.28	74	398287.25	1494865.71
28	397574.82	1495255.33	75	398295.21	1494866.38
29	397572.57	1495252.18	76	398303.77	1494893.41
30	397585.61	1495241.90	77	398305.42	1494895.82
31	397608.19	1495215.65	78	398310.05	1494893.40
32	397606.25	1495213.53	79	398317.18	1494905.61
33	397616.10	1495201.65	80	398313.21	1494908.42
34	397619.37	1495204.27	81	398314.62	1494910.77
35	397651.24	1495167.64	82	398333.86	1494943.08
36	397647.44	1495163.69	83	398339.43	1494950.90
37	397659.08	1495150.32	84	398341.30	1494949.50
38	397661.88	1495152.06	85	398346.83	1494958.21
39	397692.77	1495116.74	86	398345.33	1494959.18
40	397690.12	1495113.96	87	398345.58	1494959.53
41	397704.99	1495097.03	88	398348.45	1494957.23
42	397708.19	1495099.58	89	398361.24	1494975.73
43	397772.95	1495026.38	90	398350.85	1494982.69
44	397769.64	1495023.27	91	398345.47	1494975.08
45	397778.19	1495014.39	92	398342.33	1494977.12
46	397781.23	1495016.93	93	398335.22	1494966.23
47	397808.73	1494986.04	94	398340.41	1494962.60

Обозначение характерных точек границ	Координаты, м		Обозначение характерных точек границ X	Координаты, м	
	X	Y		Y	Y
95	398340.30	1494962.45	140	397705.72	1495105.29
96	398337.98	1494963.95	141	397698.26	1495113.79
97	398332.58	1494956.02	142	397700.90	1495116.56
98	398334.63	1494954.49	143	397663.04	1495159.84
99	398328.83	1494946.36	144	397660.25	1495158.11
100	398309.46	1494913.84	145	397655.57	1495163.49
101	398305.22	1494906.72	146	397659.36	1495167.44
102	398309.23	1494903.89	147	397620.12	1495212.55
103	398307.76	1494901.37	148	397616.95	1495210.02
104	398303.46	1494903.61	149	397614.21	1495213.33
105	398298.32	1494896.06	150	397616.22	1495215.52
106	398290.70	1494872.02	151	397589.78	1495246.25
107	398280.54	1494871.16	152	397580.78	1495253.35
108	398286.49	1494822.50	153	397582.45	1495255.69
109	398252.64	1494802.88	154	397554.69	1495287.73
110	398249.89	1494808.02	155	397551.81	1495285.25
111	398238.18	1494801.76	156	397550.18	1495287.03
112	398241.46	1494794.87	157	397552.54	1495289.38
113	398204.56	1494772.68	158	397509.62	1495341.05
114	398186.57	1494774.91	159	397498.93	1495331.07
115	398183.14	1494774.26	160	397495.88	1495334.32
116	398177.10	1494771.96	161	397503.15	1495341.47
117	398160.18	1494799.18	162	397454.78	1495395.70
118	398143.93	1494789.51	163	397439.91	1495409.69
119	398128.30	1494799.53	164	397434.70	1495404.33
120	398093.76	1494764.25	165	397419.97	1495418.34
121	398076.05	1494777.94	166	397424.14	1495423.78
122	398079.11	1494782.64	167	397383.59	1495445.75
123	397999.15	1494834.61	168	397374.05	1495458.10
124	398001.06	1494837.67	169	397332.68	1495526.72
125	397987.31	1494846.79	170	397319.66	1495540.72
126	397985.43	1494844.56	171	397284.82	1495589.17
127	397963.63	1494862.29	172	397246.02	1495653.67
128	397962.17	1494860.46	173	397269.30	1495668.66
129	397932.44	1494883.51	174	397278.26	1495674.69
130	397912.86	1494896.36	175	397254.18	1495722.57
131	397910.55	1494892.92	176	397247.19	1495719.41
132	397849.83	1494933.66	177	397245.84	1495722.17
133	397808.95	1494978.20	178	397252.58	1495725.49
134	397817.20	1494985.54	179	397215.99	1495798.54
135	397781.84	1495025.28	180	397234.70	1495808.79
136	397778.63	1495022.58	181	397235.03	1495809.99
137	397778.18	1495023.05	182	397239.41	1495812.60
138	397781.31	1495025.99	1	397236.90	1495816.84
139	397708.91	1495107.83			

План границ публичного сервитута


Обзорная схема границ публичного сервитута

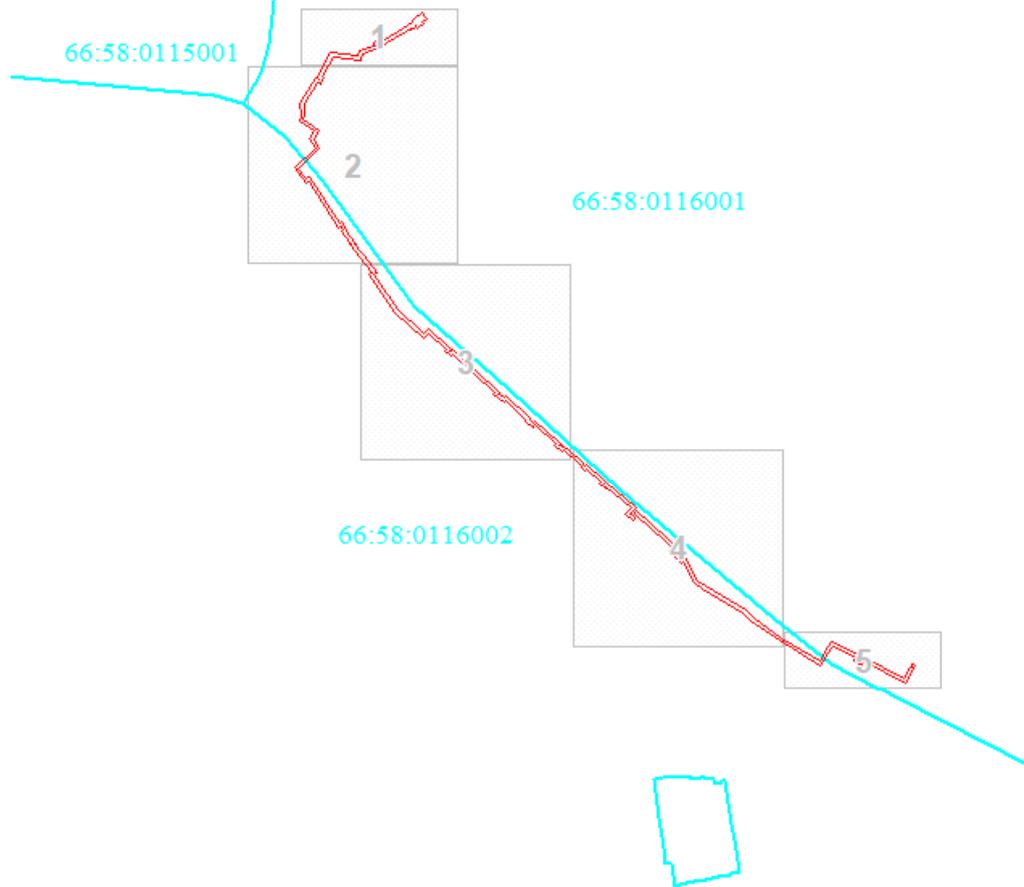

Используемые условные знаки и обозначения:

	Обозначение характерной точки границы публичного сервитута
	Проектная граница публичного сервитута
	Граница земельного участка по сведениям ЕГРН
	Граница здания, строения, сооружения
:1000	Надписи кадастрового номера земельного участка
66:41:031	Номер кадастрового квартала

План границ публичного сервитута
Выносной лист № 1

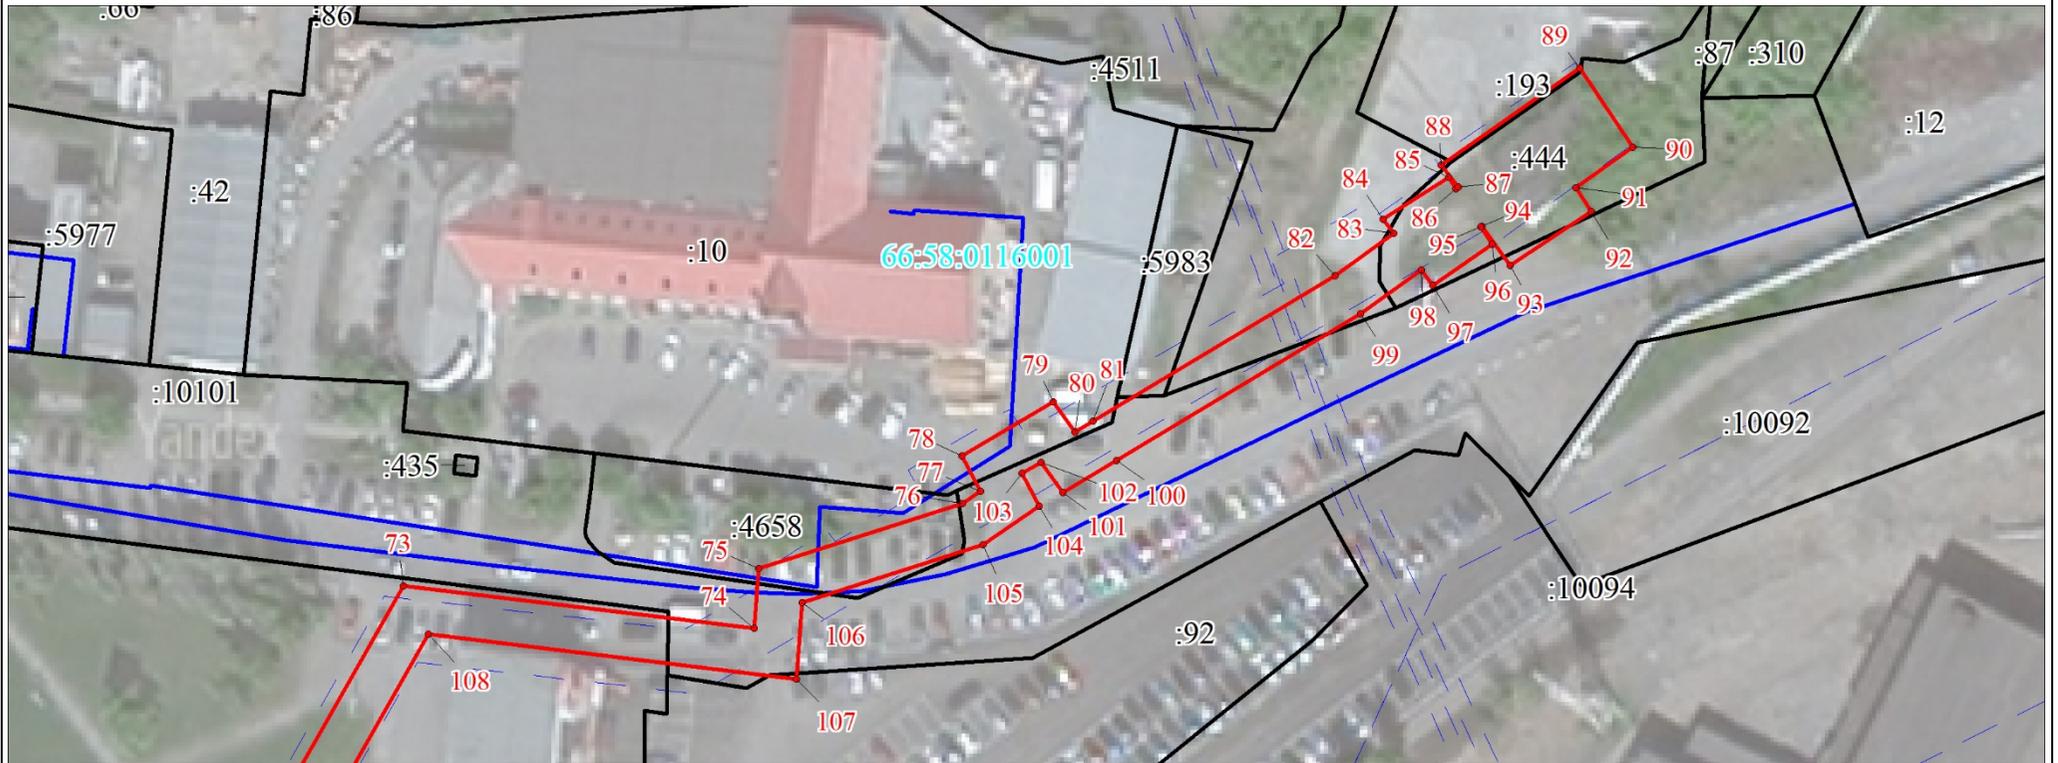


Масштаб 1:1000

Используемые условные знаки и обозначения:

	Обозначение характерной точки границы публичного сервитута
	Проектная граница публичного сервитута
	Граница земельного участка по сведениям ЕГРН
	Граница здания, строения, сооружения
	Надписи кадастрового номера земельного участка
	Номер кадастрового квартала

План границ публичного сервитута

Выносной лист № 2

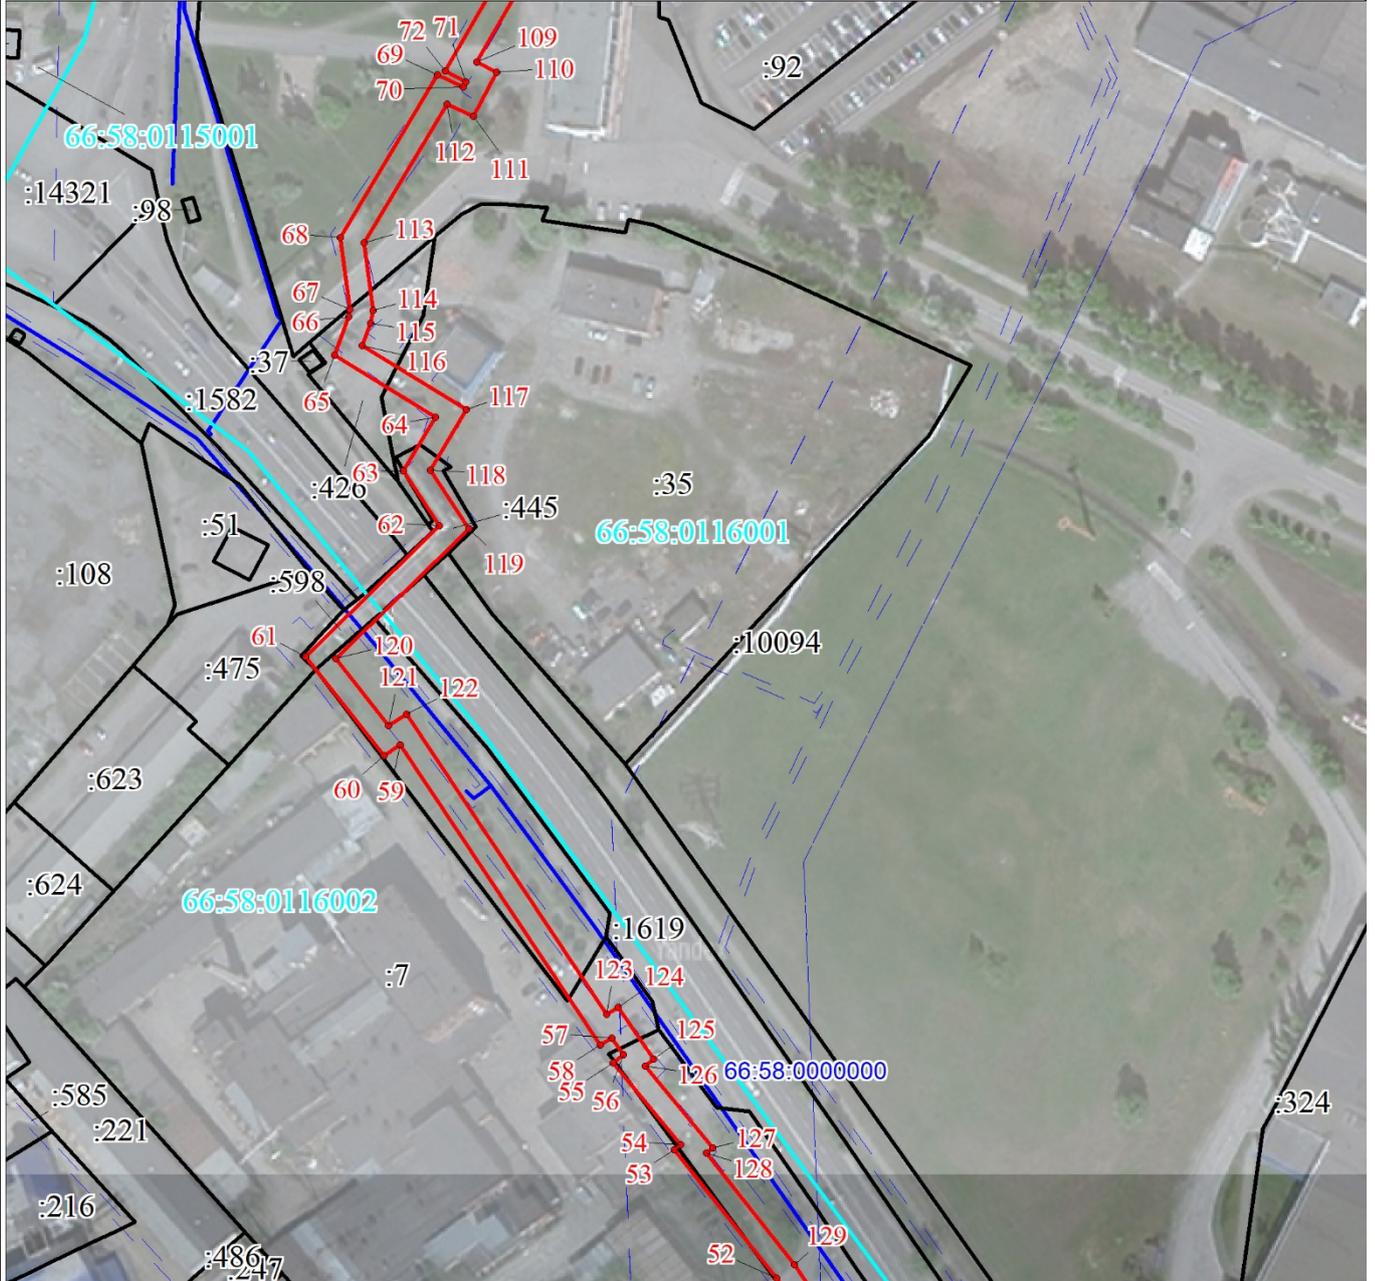

Масштаб 1:2000

Используемые условные знаки и обозначения:

	1
:1000	
66:41:031	

- Обозначение характерной точки границы публичного сервитута
- Проектная граница публичного сервитута
- Граница земельного участка по сведениям ЕГРН
- Граница здания, строения, сооружения
- Надписи кадастрового номера земельного участка
- Номер кадастрового квартала

План границ публичного сервитута

Выносной лист № 3



Масштаб 1:2000

Используемые условные знаки и обозначения:

	1
	
	
	
:1000	
66:41:031	

Обозначение характерной точки границы публичного сервитута

Проектная граница публичного сервитута

Граница земельного участка по сведениям ЕГРН


Граница здания, строения, сооружения

Надписи кадастрового номера земельного участка

Номер кадастрового квартала

План границ публичного сервитута

Выносной лист № 4

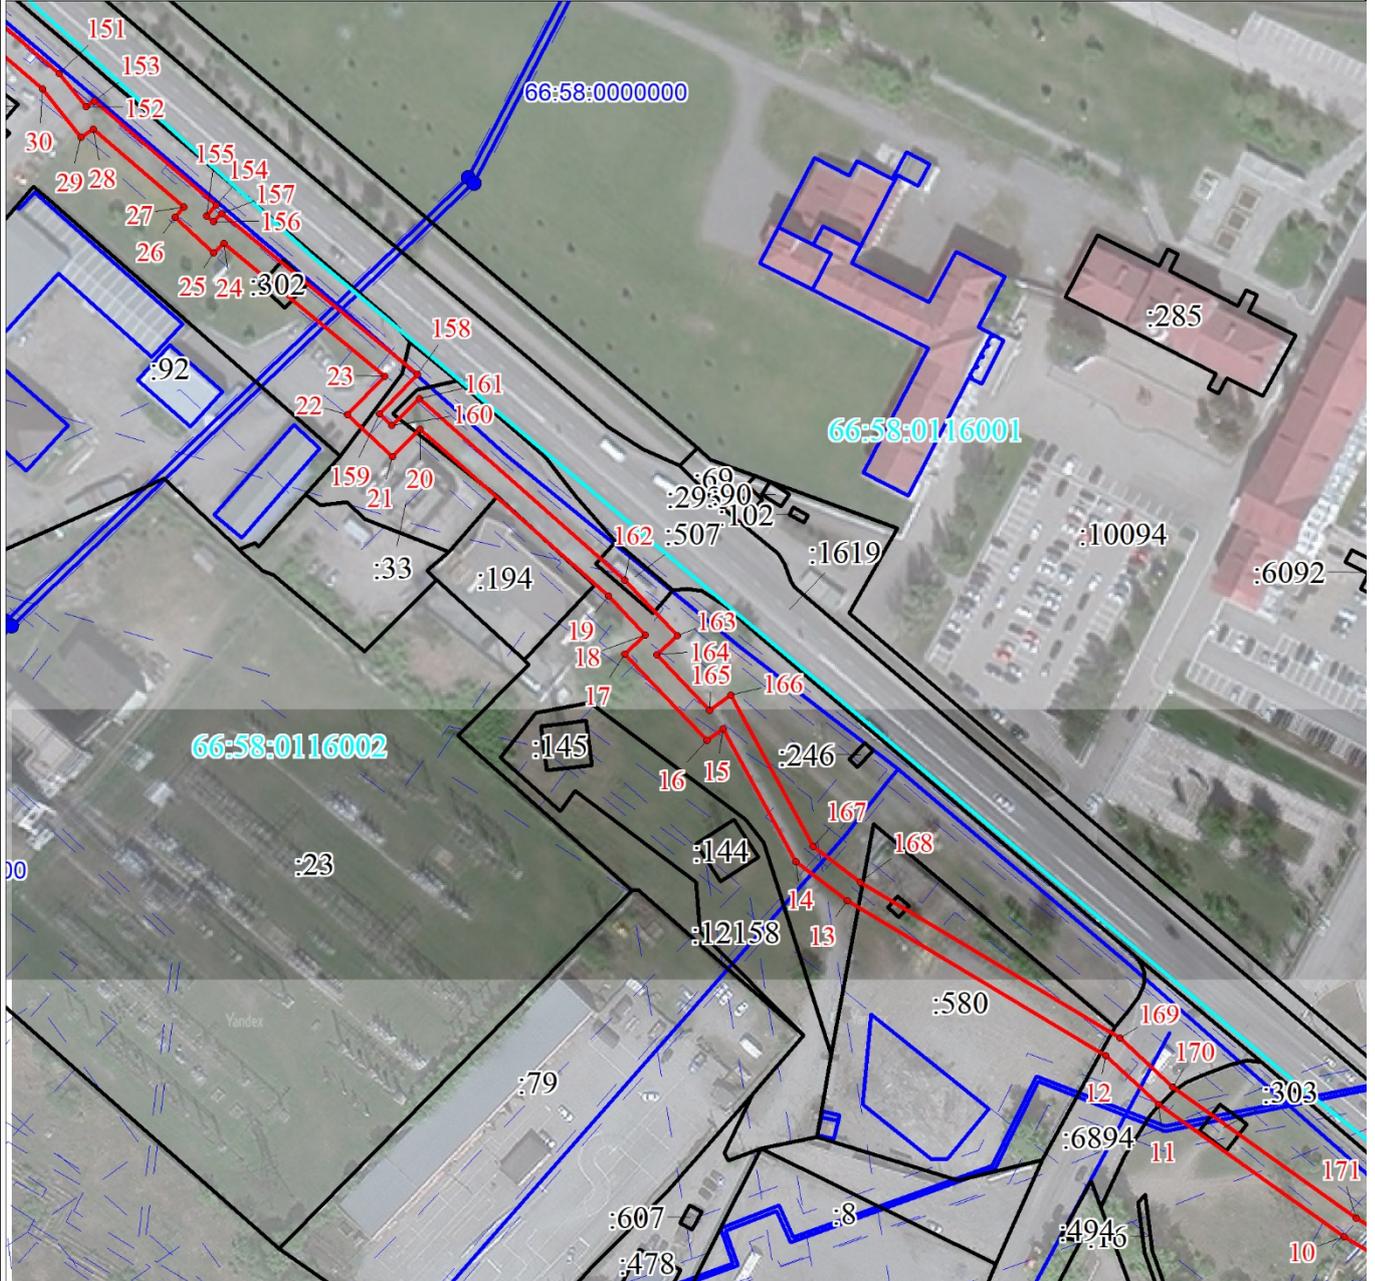

Масштаб 1:2000

Используемые условные знаки и обозначения:

	1
:1000	
66:41:031	

Обозначение характерной точки границы публичного сервитута

Проектная граница публичного сервитута

Граница земельного участка по сведениям ЕГРН


Граница здания, строения, сооружения

Надписи кадастрового номера земельного участка

Номер кадастрового квартала

План границ публичного сервитута

Выносной лист № 5

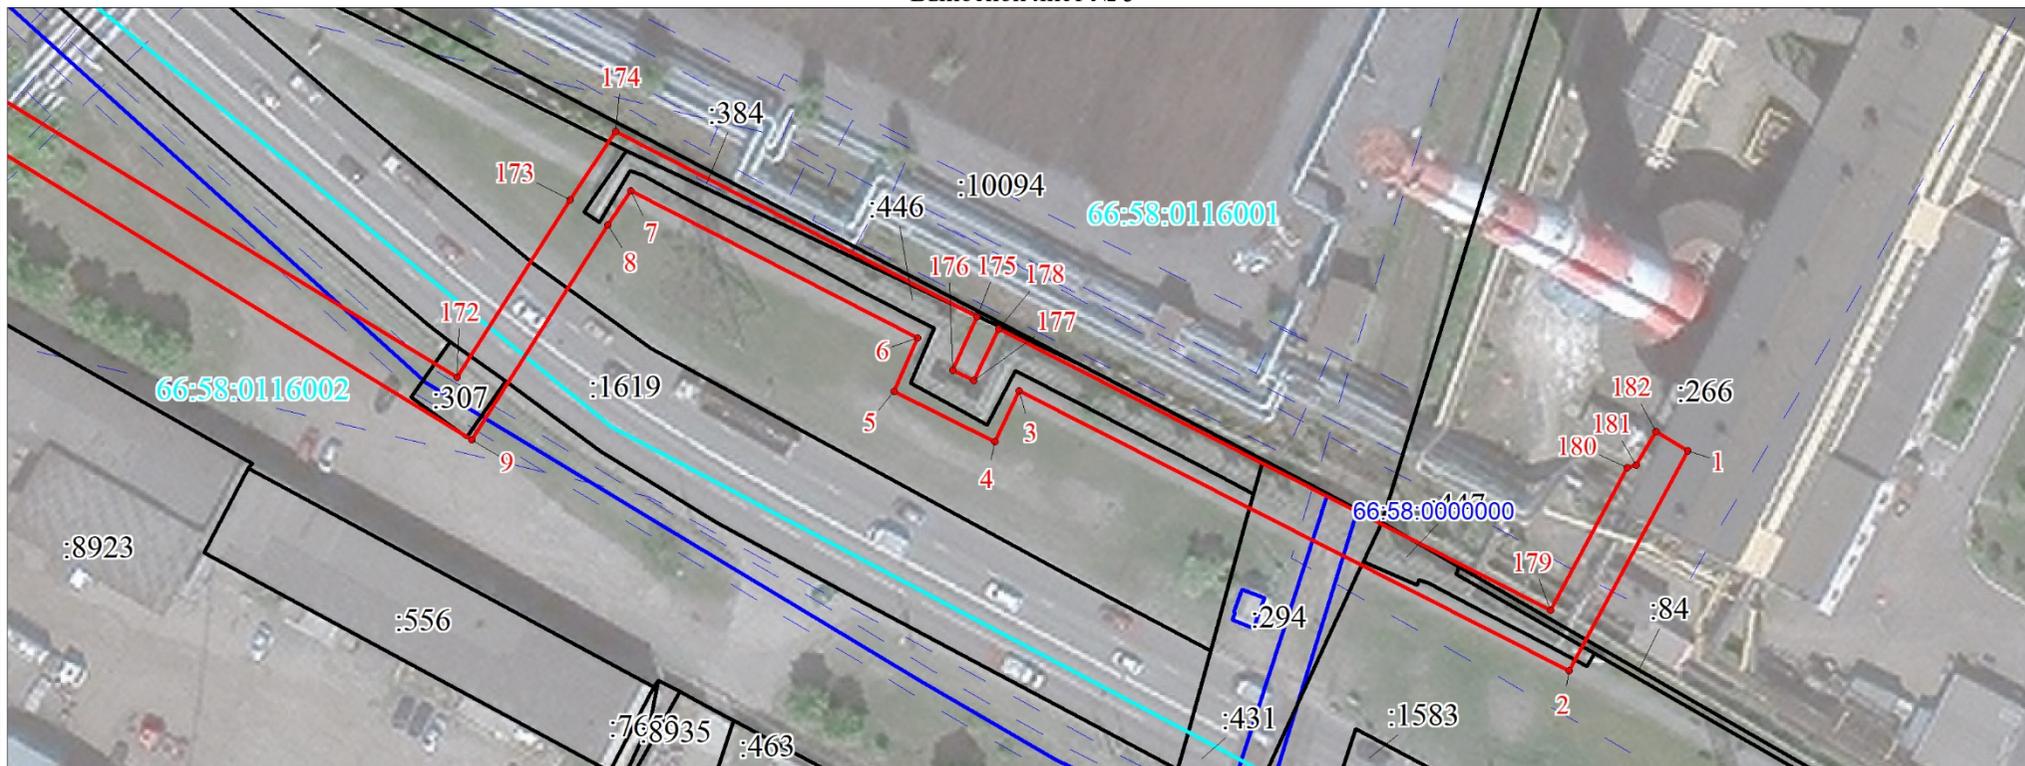

Масштаб 1:1000

Используемые условные знаки и обозначения:

	Обозначение характерной точки границы публичного сервитута
	Проектная граница публичного сервитута
	Граница земельного участка по сведениям ЕГРН
	Граница здания, строения, сооружения
:1000	Надписи кадастрового номера земельного участка
66:41:031	Номер кадастрового квартала