


СВЕДЕНИЯ О ПЛАНИРУЕМЫХ ГРАНИЦАХ ПУБЛИЧНОГО СЕРВИТУТА
на кадастровом плане территории в кадастровом квартале 66:58:1301002

Объект: Распределительные газопроводы низкого давления ул. 2-я Северная д.31-42, ул. Центральная д. 3-17 п. Билимбай, г. Первоуральск

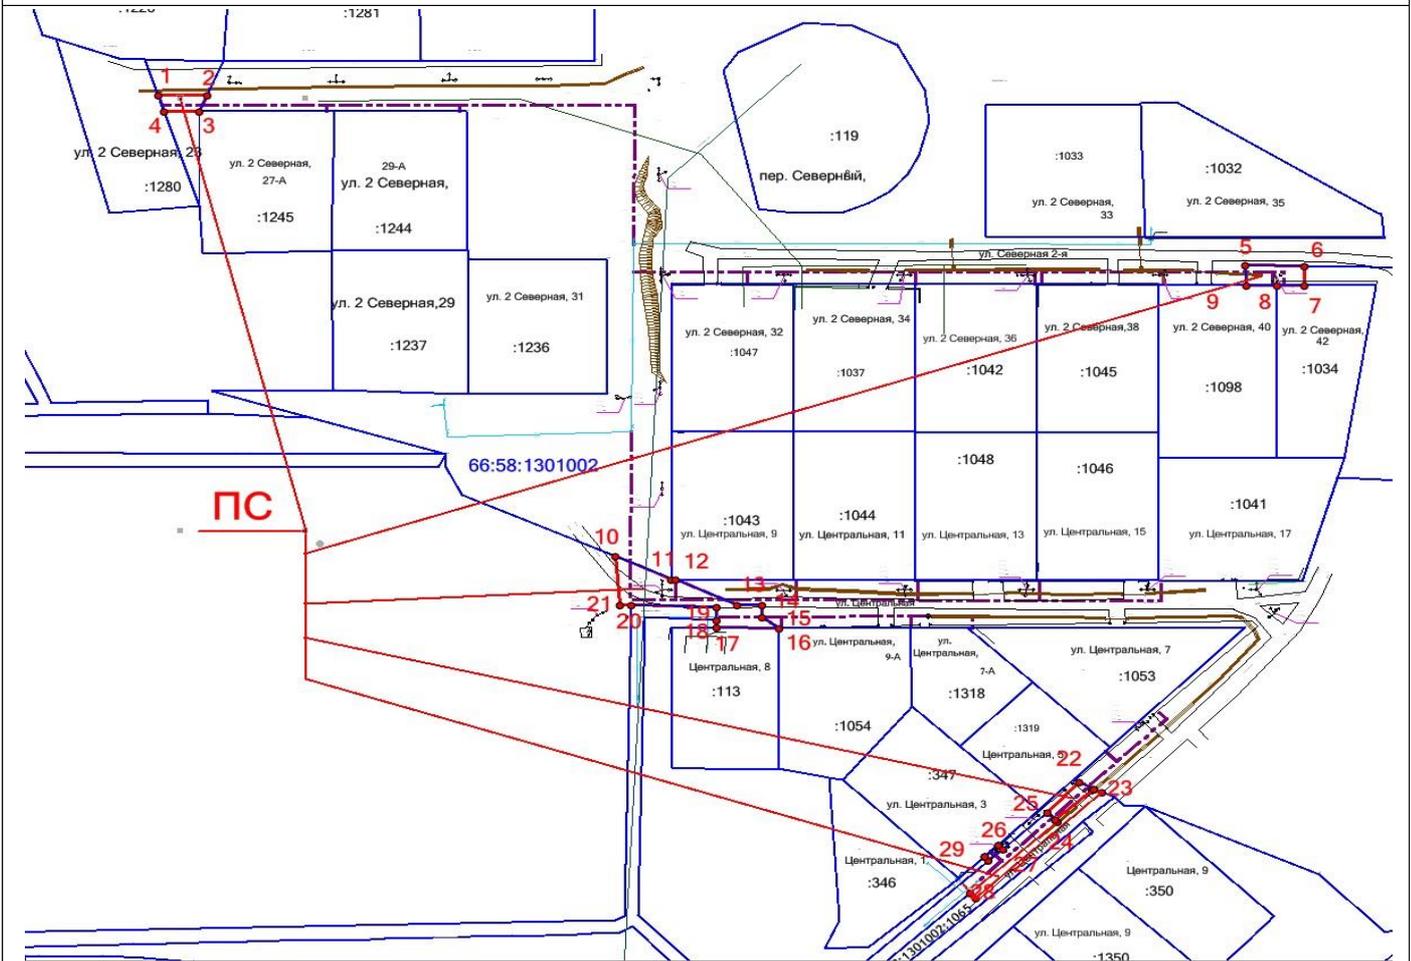

Условные обозначения:

- действующий подземный газопровод низкого давления (Р до 0,003 включ.)
- проектируемый подземный газопровод низкого давления
- 1• обозначение и номер характерной точки земельного участка
- 66:58:1301002:1043 граница и номер земельного участка по сведениям ЕГРН
- 66:58:1301002 граница и номер кадастрового квартала
- ПС граница предполагаемых к использованию земель
- 66:58-6.168 граница и номер ЗОУИТ по сведениям ЕГРН
- 66.00.2.219 граница и номер ЗОУИТ по сведениям ЕГРН

| Обозначение характерных точек | Координаты, м | |
|-------------------------------|---------------|------------|
| 1 | 405895.09 | 1486996.20 |
| 2 | 405895.09 | 1487009.83 |
| 3 | 405890.09 | 1487007.67 |
| 4 | 405890.09 | 1486997.84 |
| 5 | 405842.24 | 1487299.92 |
| 6 | 405841.88 | 1487316.23 |
| 7 | 405835.90 | 1487316.38 |
| 8 | 405835.92 | 1487308.86 |
| 9 | 405835.94 | 1487300.07 |
| 10 | 405751.31 | 1487124.12 |
| 11 | 405743.92 | 1487139.61 |
| 12 | 405743.92 | 1487140.74 |

Система координат: МСК -66, зона 1

Площадь части земельного участка: 575 кв. м.

| | | |
|----|-----------|------------|
| 13 | 405736.22 | 1487158.00 |
| 14 | 405736.21 | 1487165.00 |
| 15 | 405732.19 | 1487165.05 |
| 16 | 405728.88 | 1487169.54 |
| 17 | 405729.20 | 1487152.12 |
| 18 | 405731.52 | 1487152.21 |
| 19 | 405735.54 | 1487152.12 |
| 20 | 405736.13 | 1487128.29 |
| 21 | 405736.26 | 1487125.24 |
| 22 | 405680.91 | 1487253.39 |
| 23 | 405678.78 | 1487257.67 |
| 24 | 405669.02 | 1487246.96 |
| 25 | 405671.40 | 1487244.56 |
| 26 | 405661.31 | 1487230.90 |
| 27 | 405660.04 | 1487232.09 |
| 28 | 405656.47 | 1487228.22 |
| 29 | 405657.76 | 1487227.25 |