


СВЕДЕНИЯ О ПЛАНИРУЕМЫХ ГРАНИЦАХ ПУБЛИЧНОГО СЕРВИТУТА

части земельного участка с кадастровым номером 66:58:1301002:191,
входящего в состав единого землепользования 66:58:0000000:75

на кадастровом плане территории в кадастровом квартале 66:58:1301002

Объект: Газопровод низкого давления к жилому дому № 31 по ул. 2-я Северная, п. Билимбай

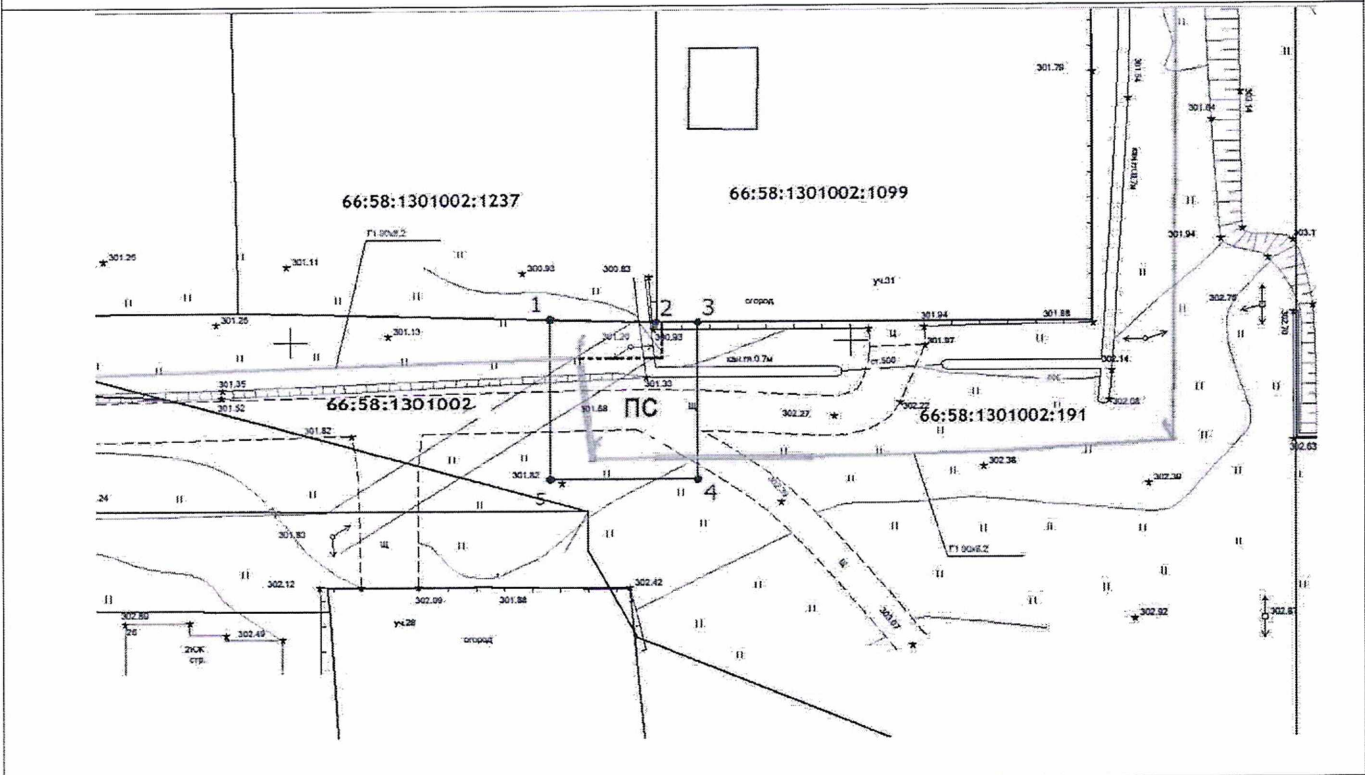

масштаб 1:1000

Сведения об исходном земельном участке

Кадастровый номер ЗУ	Адрес земельного участка	площадь, кв. м	категория земель	вид разрешенного использования
66:58:1301002:191, входящего в состав единого землепользования 66:58:0000000:75	Свердловская обл., г.Первоуральск	18143587 кв. м	земли населенных пунктов	для ведения лесного хозяйства

Сведения об образуемых частях земельного участка

Кадастровый номер ЗУ	Адрес земельного участка	площадь, кв. м	категория земель	вид разрешенного использования
:191/ чз 1	-	206 кв. м	-	использование объекта в целях размещения объектов газификации

Обозначение характерных точек	Координаты, м	
1	405802.19	1487073.36
2	405801.91	1487082.76
3	405801.91	1487086.42
4	405786.24	1487086.42
5	405786.24	1487073.36
1	405802.19	1487073.36

Система координат: МСК-66, зона 1
Площадь части земельного участка: 206 кв. м

Условные обозначения:

	действующий подземный газопровод низкого давления до 0,003 МПа
	проектируемый подземный газопровод низкого давления до 0,003 МПа
	обозначение и номер характерной точки земельного участка
	граница и номер земельного участка по сведениям ЕГРН
	граница и номер кадастрового квартала
	граница предполагаемых границ сервитута
	граница и номер ЗОУИТ по сведениям ЕГРН
	граница и номер ЗОУИТ по сведениям ЕГРН