


Схема границ публичного сервитута на кадастровом плане территории

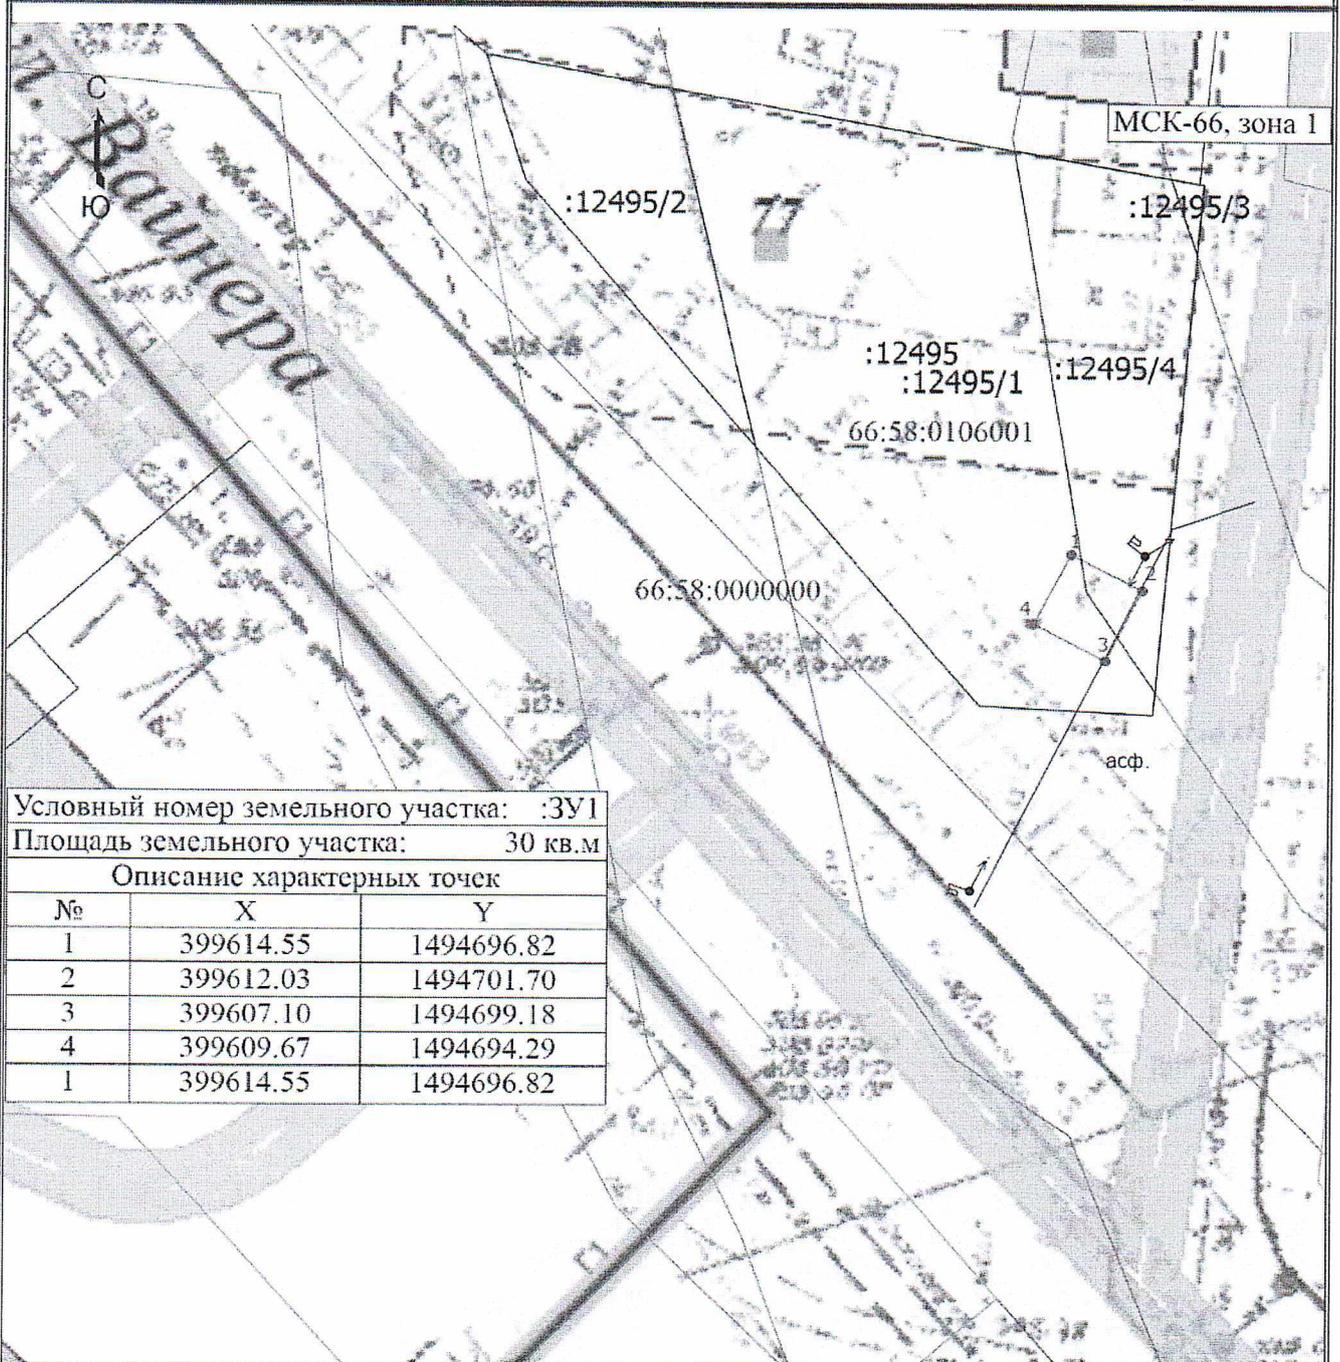

Условный номер земельного участка: :ЗУ1

Площадь земельного участка: 30 кв.м

Описание характерных точек

№	X	Y
1	399614.55	1494696.82
2	399612.03	1494701.70
3	399607.10	1494699.18
4	399609.67	1494694.29
1	399614.55	1494696.82

Масштаб 1:500

Условные обозначения

- - Вновь образованная часть границы, сведения о которой достаточны для определения ее местоположения
- 1 - Обозначение новой характерной точки
- - Существующая часть границы, имеющиеся в ЕГРН сведения о которой достаточны для определения ее местоположения
- - Граница сооружения
- - Граница зоны с особыми условиями
- - Граница зоны с особыми условиями