


Схема расположения границ публичного сервитута

Местоположение: Свердловская обл., г. Первоуральск, кв. 64 (часть выдела 36) Решетского участка Решетского участкового лесничества Верх-Исетского лесничества

Кадастровый квартал: 66:58:2902019

Площадь, занимаемая публичным сервитутом: 3516 кв.м.

М 1:1000

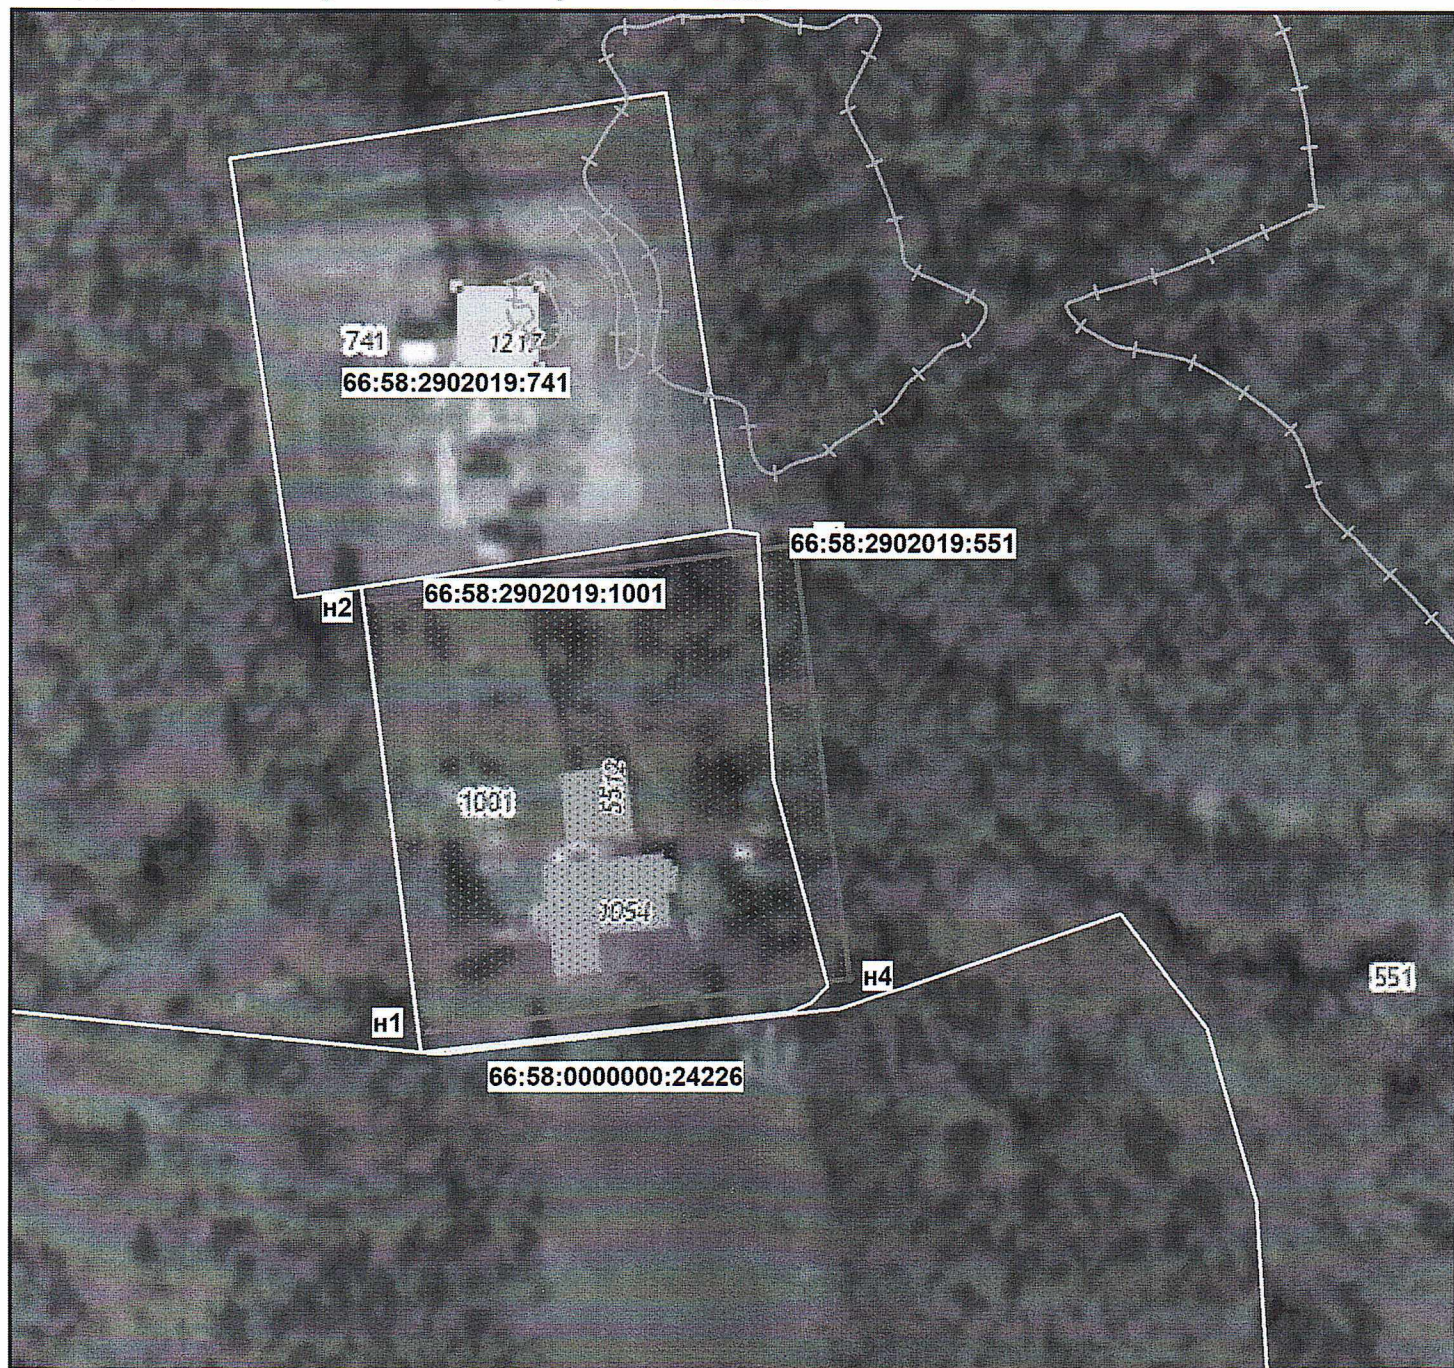

Обозначение характерных точек границ	Координаты, м	
	X	Y
н1	389697,495	1497317,135
н2	389756,315	1497309,495
н3	389763,950	1497368,280
н4	389705,130	1497375,925

Система координат: МСК-66

Условные обозначения:

- 66:58:2902019:1001 Кадастровый номер земельного участка
- Границы земельных участков
- Границы публичного сервитута
- ЗОУИТ
- Характерная точка границ