


СХЕМА
предполагаемых границ публичного сервитута
части земельного участка
с кадастровым номером 66:58:1101006:321 на кадастровом плане
территории в кадастровом квартале 66:58:1101006

Приложение
УТВЕРЖДЕНО
 постановлением Администрации
 городского округа Первоуральск
 от 02.08.2023 № 2039

Объект: Распределительный газопровод низкого давления по ул. 30 лет Октября, п. Новоуткинск

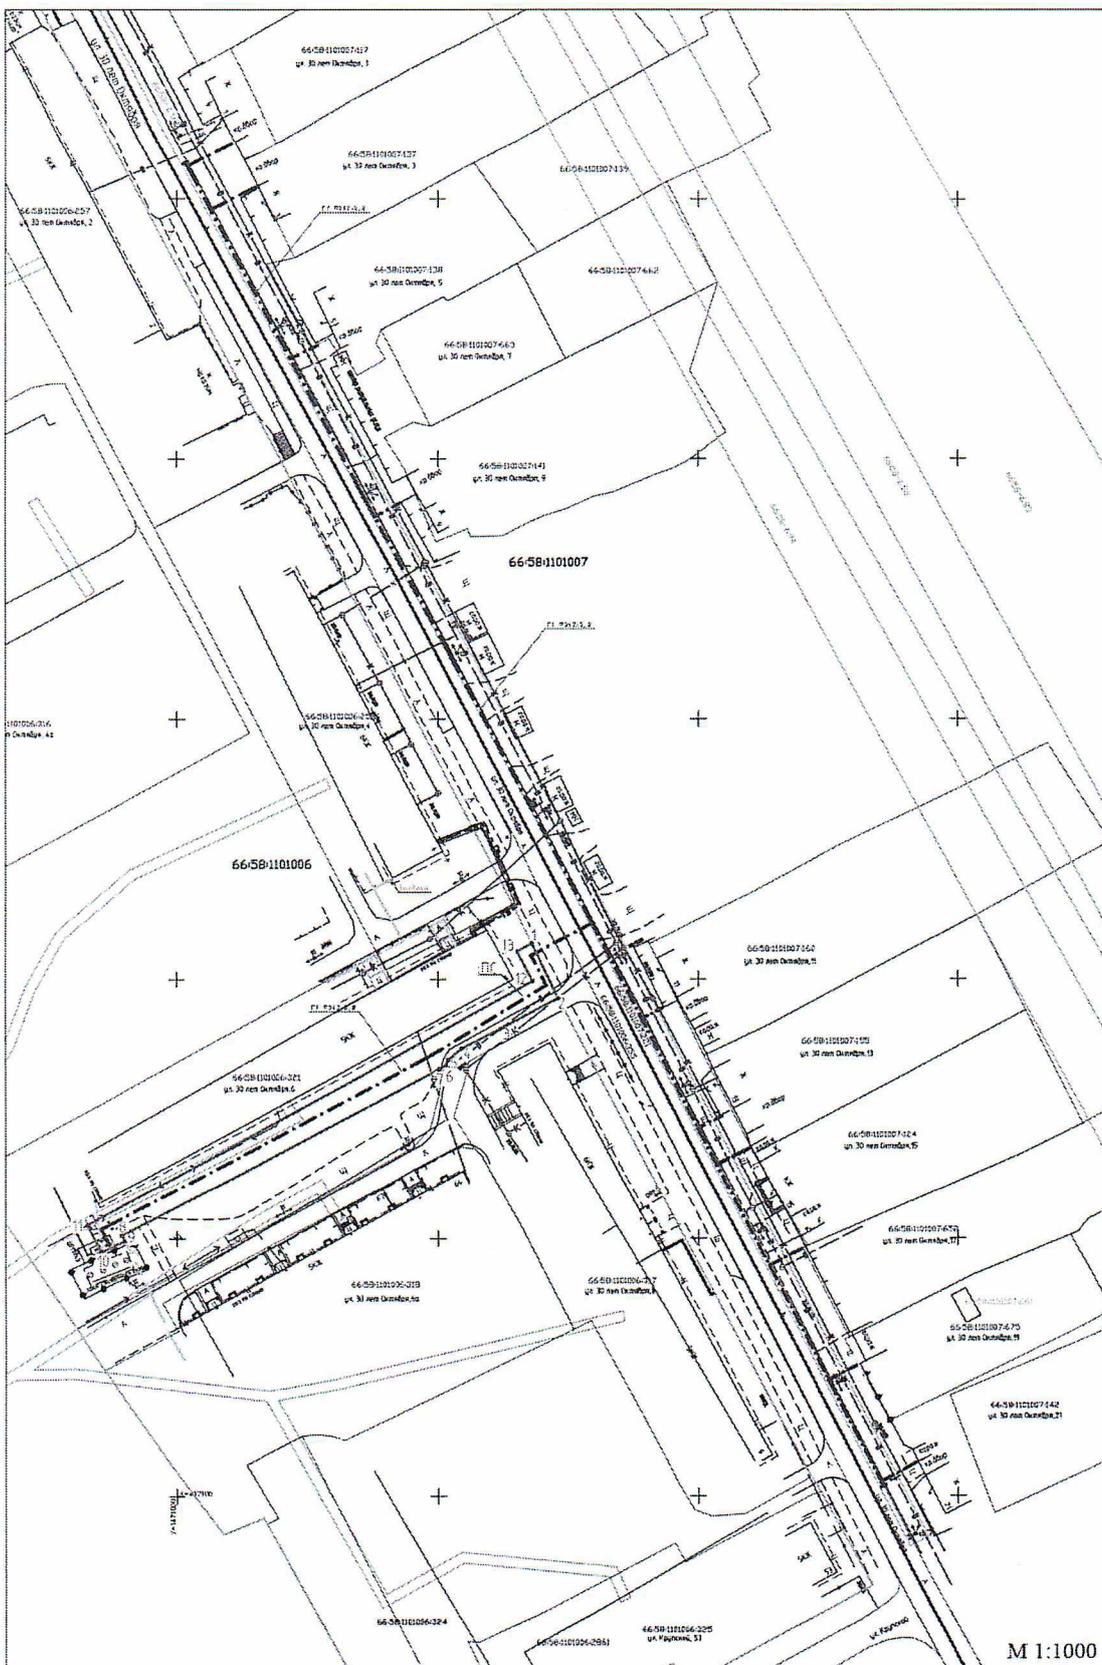

Условный номер части земельного участка - 321/чл1		
Площадь земельного участка 568 кв.м.		
Обозначено характерных точек границы	Координаты, м	
	X	Y
1	405006.93	1471067.89
2	407996.35	1471073.01
3	407990.50	1471061.86
4	407986.73	1471054.40
5	407984.56	1471051.88
6	407983.63	1471051.44
7	407982.85	1471050.15
8	407950.60	1470989.43
9	407949.52	1470989.95
10	407947.35	1470985.44
11	407952.74	1470982.81
12	407999.89	1471068.06
13	405005.34	1471065.09
1	405006.93	1471067.89

Система координат: МСК-66, зона 1

М 1:1000

Условные обозначения:

- 66:58:1101006:321 - Граница и номер земельного участка по сведениям ЕГРН.
- ПС - Граница предполагаемой к использованию части земельного участка.
- 66:58:1101006 - Граница и номер кадастрового квартала.
- Действующий подземный газопровод низкого давления до 0,063 МПа.
- Проектируемый подземный газопровод низкого давления до 0,063 МПа.
- Обозначение и номер характерной точки границы земельного участка.
- 66:58-6 168 - Зона с особыми условиями использования территории.