


Приложение
УТВЕРЖДЕНА
постановлением Администрации
городского округа Первоуральск
от 03.11.2023 № 2908

ОПИСАНИЕ МЕСТОПОЛОЖЕНИЯ ГРАНИЦ ПУБЛИЧНОГО СЕРВИТУТА ПО ОБЪЕКТУ				
Реконструкция ВЛ 0,4 кВ Солнечная - 2-я очередь (4123) (Электроснабжение жилого дома Пирожкова А.М., находящегося по адресу: Свердловская обл., г. Первоуральск, д. Каменка, ул. Солнечная, дом №9) (наименование объекта)				
Сведения об объекте				
№ п/п	Характеристики объекта		Описание характеристик	
1	2		3	
1.	Местоположение объекта		Свердловская область, городской округ Первоуральск, д. Каменка	
2.	Площадь объекта ± величина погрешности определения площади (Р ± ДельтаР), кв. м		0,4±0,1	
Сведения о местоположении границ объекта				
1. Система координат МСК-66 (зона1)				
2. Сведения о характерных точках границ объекта				
Обозначение характерных точек границ	Координаты, м		Метод определения координат и средняя квадратическая погрешность положения характерной точки (M _t), м	Описание закрепления точки на местности (при наличии)
	X	Y		
1	2	3	4	5
1	415227.07	1467620.03	Геодезический метод; M _t =0.1	-
2	415227.00	1467619.68	Геодезический метод; M _t =0.1	-
3	415227.35	1467619.61	Геодезический метод; M _t =0.1	-
4	415227.42	1467619.96	Геодезический метод; M _t =0.1	-
1	415227.07	1467620.03	Геодезический метод; M _t =0.1	-
5	415220.78	1467584.79	Геодезический метод; M _t =0.1	-
6	415220.71	1467584.44	Геодезический метод; M _t =0.1	-
7	415221.06	1467584.37	Геодезический метод; M _t =0.1	-
8	415221.13	1467584.72	Геодезический метод; M _t =0.1	-
5	415220.78	1467584.79	Геодезический метод; M _t =0.1	-
9	415213.91	1467548.71	Геодезический метод; M _t =0.1	-
10	415213.84	1467548.36	Геодезический метод; M _t =0.1	-
11	415214.19	1467548.29	Геодезический метод; M _t =0.1	-
12	415214.26	1467548.64	Геодезический метод; M _t =0.1	-
9	415213.91	1467548.71	Геодезический метод; M _t =0.1	-

Схема расположения границ публичного сервитута

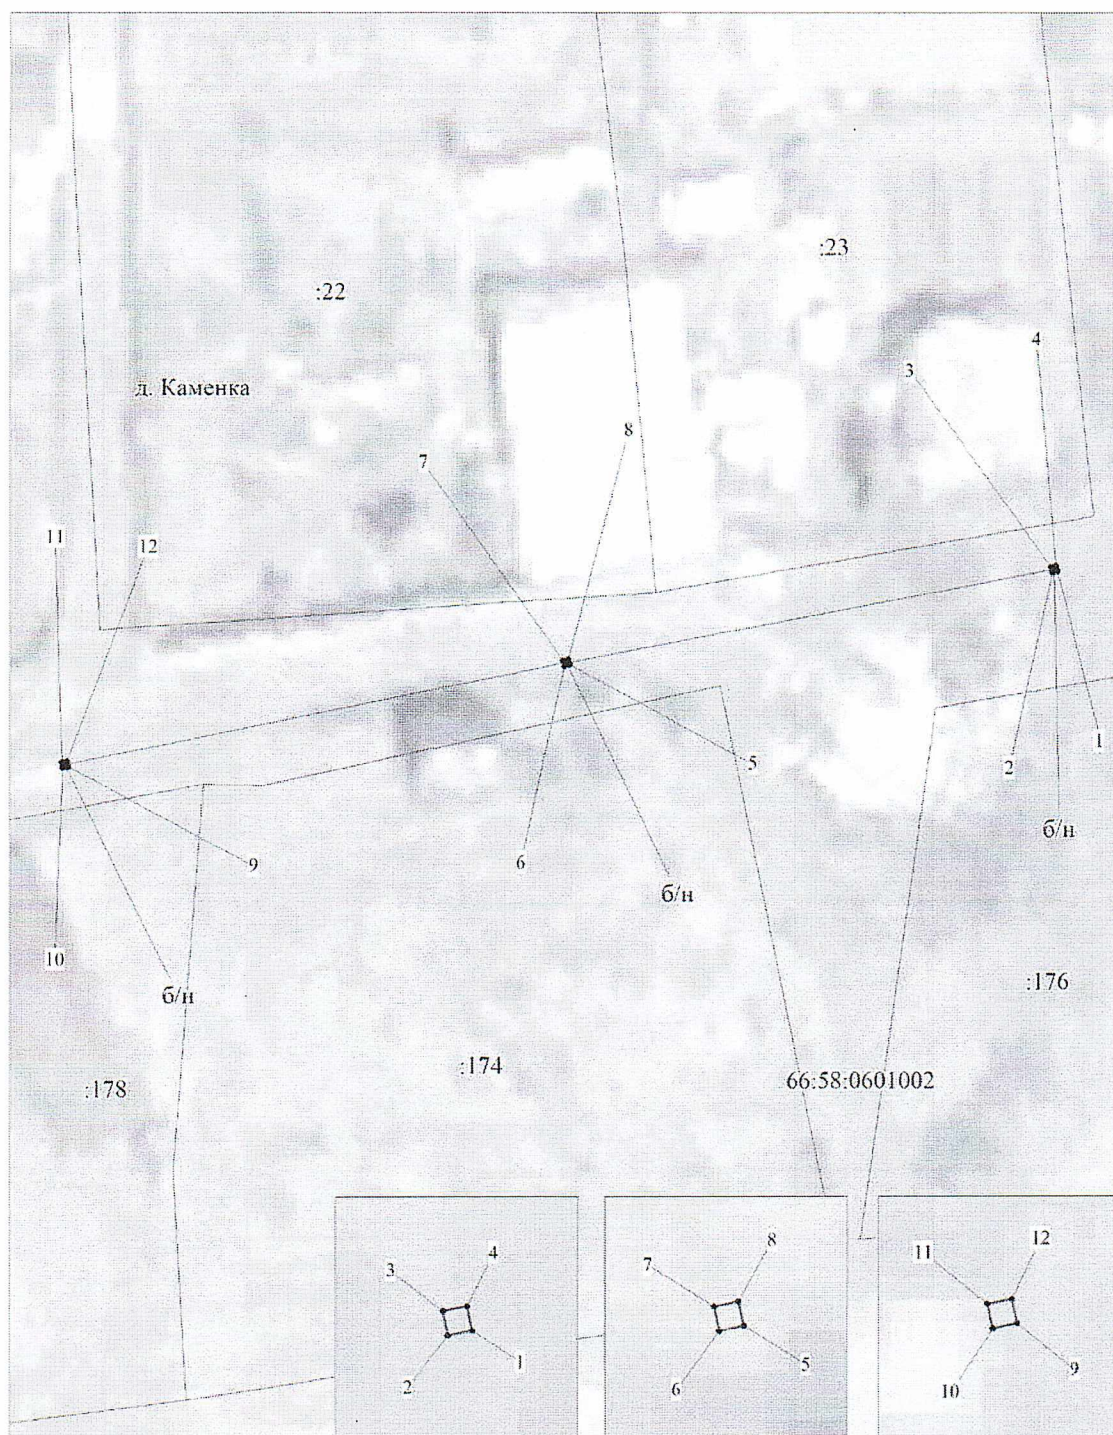

М 1:500

Условные обозначения:

- | | |
|---------------|--|
| | -граница публичного сервитута |
| | -граница земельного участка, учтенного в ГКН |
| | -граница кадастрового квартала |
| | -ось линии |
| 66:58:0601002 | -номер кадастрового квартала |
| :178 | -номер земельного участка, учтенного в ГКН |