


Ходатайство об установлении публичного сервитута

| | | |
|-----|--|---|
| 1 | <u>Администрация муниципального округа Первоуральск</u> (наименование органа, принимающего решение об установлении публичного сервитута) | |
| 2 | Сведения о лице, предоставившем ходатайство об установлении публичного сервитута (далее заявитель) | |
| 2.1 | Полное наименование | Публичное акционерное общество «Россети Урал» |
| 2.2 | Сокращенное наименование | ПАО «Россети Урал» |
| 2.3 | Организационно-правовая форма | Публичное акционерное общество |
| 2.4 | Почтовый адрес (индекс, субъект Российской Федерации, населенный пункт, улица, дом) | Россия, 620026, Свердловская область, город Екатеринбург, улица Мамина – Сибиряка, д. 140 |
| 2.5 | Фактический адрес (индекс, субъект Российской Федерации, населенный пункт, улица, дом) | Россия, 620026, Свердловская область, город Екатеринбург, улица Мамина – Сибиряка, д. 140 |
| 2.6 | Адрес электронной почты | 2478252@mail.ru |
| 2.7 | ОГРН | 1056604000970 |
| 2.8 | ИНН | 6671163413 |
| 3 | Сведения о представителе заявителя | |
| 3.1 | Фамилия | Луценко |
| | Имя | Светлана |
| | Отчество | Альфредовна |
| 3.2 | Адрес электронной почты | zemkom.perm@mail.ru |
| 3.3 | Телефон | +7 919 700 23 76 |
| 3.4 | Наименование и реквизиты документы, подтверждающего полномочия представителя заявителя | Доверенность № 66 АА 9010216 от 30.01.2025 г. |
| 4 | Прошу установить публичный сервитут в отношении земель и (или) земельного(ых) участка(ов) в целях эксплуатации (размещения) объекта электросетевого хозяйства – «ВЛ-0,4 кВ Ф.ГСМ, литер: 25а» в соответствии со статьей 3.6 Федерального закона от 25.10.2001 г. № 137-ФЗ «О введении в действие Земельного кодекса Российской Федерации». | |
| 5 | Испрашиваемый срок публичного сервитута <u>49 лет</u> | |
| 6 | Срок, в течение которого использование земельного участка (его части) и (или) расположенного на нем объекта недвижимости в соответствии с их разрешенным использованием будет в соответствии с подпунктом 4 пункта 1 статьи 39.41 Земельного кодекса Российской Федерации невозможно или существенно затруднено в связи с осуществлением деятельности, для обеспечения которой устанавливается публичный сервитут (при возникновении таких обстоятельств) <u>нет</u> | |
| 7 | Обоснование необходимости установления публичного сервитута: 1) Эксплуатация (размещение) существующего объекта электросетевого хозяйства «ВЛ-0,4 кВ Ф.ГСМ, литер: 25а». Право собственности подтверждается свидетельством о государственной регистрации права 66 АГ № 326186 от 11.08.2008 г. 2) Площадь публичного сервитута составляет 40 кв.м. | |
| 8 | Сведения о правообладателе инженерного сооружения, которое переносится в связи с изъятием земельного участка для государственных или муниципальных нужд, а также о правообладателе инженерного сооружения, являющегося линейным объектом, реконструкция, капитальный ремонт которого (реконструкция, капитальный ремонт участков (частей) которого) осуществляются в связи с планируемым строительством, реконструкцией, капитальным ремонтом объектов капитального строительства, в случае, если заявитель не является правообладателем указанного инженерного сооружения | |

| | | |
|----|---|--|
| 9 | Кадастровые номера земельных участков (при их наличии), в отношении которых испрашивается публичный сервитут, и границы которых в установленном порядке внесены в ЕГРН | 66:58:1701001:276 (6 кв.м.) – Свердловская область, город Первоуральск, село Битимка, улица Луговая, 7, 9, 11 |
| | | Свободные земли в границах кадастрового квартала 66:58:1701001 (34 кв.м.) – Свердловская область, город Первоуральск, село Битимка |
| 10 | Право, на котором инженерное сооружение принадлежит заявителю - <u>собственность</u> | |
| 11 | Сведения о способах представления результатов рассмотрения ходатайства: | |
| | В виде электронного документа, который направляется уполномоченным органом заявителю посредством электронной почты | <u> да </u> (да/нет) |
| | В Виде бумажного документа, который заявитель получает непосредственно при личном обращении или посредством почтового обращения | <u> да </u> (да/нет) |
| 12 | Документы, прилагаемые к ходатайству | Доверенность № 66 АА 9010216 от 30.01.2025 г. (копия) – на 3 л. |
| | | Копия паспорта на 2 л.; |
| | | Схема расположения границ публичного сервитута М 1:300 на 1 л.; |
| | | Свидетельство о государственной регистрации права 66 АГ № 326186 от 11.08.2008 г. на 3 л.; |
| | | XML-схема границ установления публичного сервитута |
| 13 | Подтверждаю согласие на обработку персональных данных (сбор, систематизацию, накопление, хранение, уточнение, использование, распространение, обезличивание, блокирование, уничтожении персональных данных, а так же иных действий, необходимых для обработки персональных данных в соответствии с законодательством РФ), в том числе в автоматизированном режиме | |
| 14 | Подтверждаю, что сведения, указанные в настоящем ходатайстве, на дату предоставления ходатайства достоверны; документы (копии документов) и содержащиеся в них сведения соответствуют требованиям, установленным статьей 39.41 Земельного кодекса Российской Федерации. | |
| 15 | Подпись: | Дата: |
| |  <u> </u> (подпись) <u>Луценко С.А.</u> (инициалы, фамилия) | «29» апреля 2025 г. |

| ОПИСАНИЕ МЕСТОПОЛОЖЕНИЯ ГРАНИЦ ПУБЛИЧНОГО СЕРВИТУТА ПО ОБЪЕКТУ ВЛ-0,4 кВ Ф.ГСМ, литер: 25а Свердловская область, городской округ Первоуральск (наименование объекта) | | | | |
|--|---------------|------------|--|---|
| Сведения о местоположении границ объекта | | | | |
| 1. Система координат <u>МСК-66 (зона 1)</u> | | | | |
| 2. Сведения о характерных точках границ объекта | | | | |
| Обозначение характерных точек границ | Координаты, м | | Метод определения координат и средняя квадратическая погрешность положения характерной точки (M_t), м | Описание закрепления точки на местности (при наличии) |
| | X | Y | | |
| 1 | 2 | 3 | 4 | 5 |
| 1 | 402082.78 | 1481623.07 | Геодезический метод; $M_t=0.1$ | - |
| 2 | 402086.29 | 1481627.95 | Геодезический метод; $M_t=0.1$ | - |
| 3 | 402081.40 | 1481631.50 | Геодезический метод; $M_t=0.1$ | - |
| 4 | 402077.89 | 1481626.63 | Геодезический метод; $M_t=0.1$ | - |
| 1 | 402082.78 | 1481623.07 | Геодезический метод; $M_t=0.1$ | - |
| | | | | |
| 5 | 402091.36 | 1481623.72 | Геодезический метод; $M_t=0.1$ | - |
| 6 | 402087.16 | 1481628.04 | Геодезический метод; $M_t=0.1$ | - |
| 7 | 402086.92 | 1481627.80 | Геодезический метод; $M_t=0.1$ | - |
| 8 | 402091.12 | 1481623.48 | Геодезический метод; $M_t=0.1$ | - |
| 5 | 402091.36 | 1481623.72 | Геодезический метод; $M_t=0.1$ | - |
| | | | | |
| 9 | 402113.70 | 1481599.12 | Геодезический метод; $M_t=0.1$ | - |
| 10 | 402113.45 | 1481598.87 | Геодезический метод; $M_t=0.1$ | - |
| 11 | 402113.70 | 1481598.62 | Геодезический метод; $M_t=0.1$ | - |
| 12 | 402113.95 | 1481598.87 | Геодезический метод; $M_t=0.1$ | - |
| 9 | 402113.70 | 1481599.12 | Геодезический метод; $M_t=0.1$ | - |
| | | | | |
| 13 | 402130.42 | 1481580.82 | Геодезический метод; $M_t=0.1$ | - |
| 14 | 402127.85 | 1481584.31 | Геодезический метод; $M_t=0.1$ | - |
| 15 | 402127.58 | 1481584.10 | Геодезический метод; $M_t=0.1$ | - |
| 16 | 402130.15 | 1481580.61 | Геодезический метод; $M_t=0.1$ | - |
| 13 | 402130.42 | 1481580.82 | Геодезический метод; $M_t=0.1$ | - |

Публичный сервитут
ВЛ-0,4 кВ Ф.ГСМ, литер: 25а
Схема расположения границ публичного сервитута

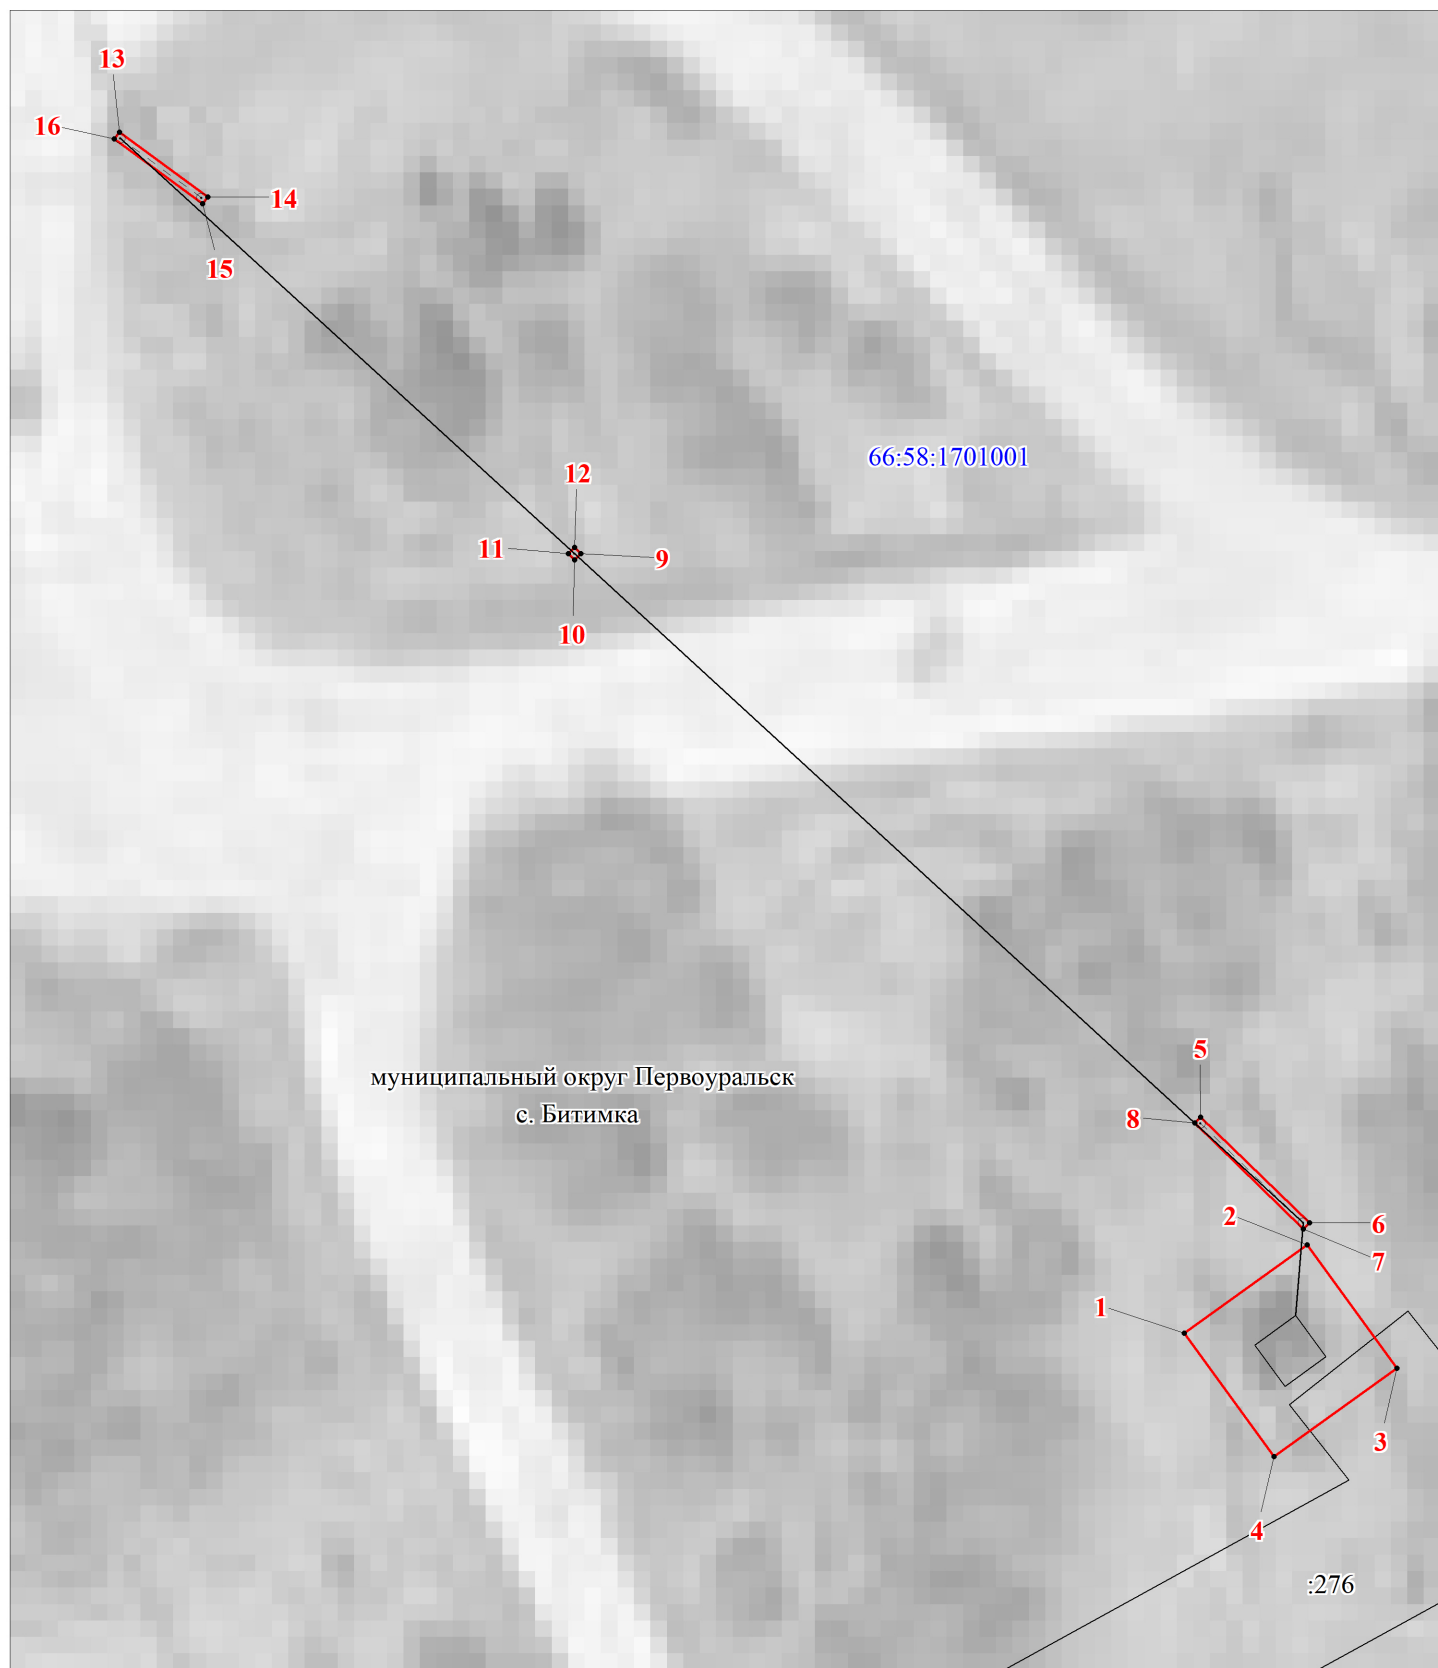

М 1:300

Условные обозначения:

- -граница публичного сервитута
- -граница земельного участка, учтенного в ГКН
- -граница кадастрового квартала
- ○ —ось линии
- 66:58:1701001 -номер кадастрового квартала
- :276 -номер земельного участка, учтенного в ГКН