

Проект планировки газораспределительных сетей высокого и низкого давления для газоснабжения объектов капитального строительства на территории СНТ Радость в селе Новоалексеевское г. Первоуральск

Чертеж красных линий
М 1:1000

Ведомость координат поворотных точек красных линий

№	X, м	Y, м
1	392103,92	1503820,65
2	392106,57	1503825,57
3	392106,63	1503840,92
4	392105,13	1503841,80
5	392092,76	1503844,06
6	392091,33	1503841,63
7	392060,20	1503849,44
8	392064,06	1503891,08
9	392074,08	1503890,43
10	392071,54	1503895,41
11	392064,53	1503896,06
12	392071,69	1503973,44
13	392081,22	1503972,56
14	392081,68	1503977,54
15	392072,10	1503978,42
16	392072,59	1503986,30
17	392069,75	1504020,74
18	392078,37	1504022,08
19	392065,47	1504106,44
20	392067,30	1504106,68
21	392066,64	1504111,64

Ведомость координат поворотных точек красных линий (продолжение)

№	X, м	Y, м
22	392064,72	1504111,39
23	392062,79	1504124,05
24	392060,43	1504146,16
25	392059,49	1504176,73
26	392057,33	1504176,83
27	392056,72	1504181,79
28	392055,86	1504181,69
29	392054,57	1504191,57
30	392054,13	1504196,00
31	392053,80	1504200,01
32	392053,71	1504210,68
33	392055,67	1504231,65
34	392060,14	1504271,64
35	392060,81	1504271,45
36	392062,37	1504276,42
37	392060,68	1504276,61
38	392064,48	1504312,10
39	392068,04	1504339,68
40	392069,56	1504339,51
41	392070,12	1504344,48
42	392068,70	1504344,64

Ведомость координат поворотных точек красных линий (продолжение)

№	X, м	Y, м
43	392072,21	1504369,51
44	392078,50	1504424,96
45	392079,83	1504424,82
46	392080,38	1504429,79
47	392079,07	1504429,93
48	392079,86	1504436,90
49	392084,32	1504449,70
50	392075,59	1504452,58
51	392076,47	1504455,30
52	392060,39	1504458,95
53	392049,47	1504463,23
54	392051,20	1504468,81
55	392046,42	1504470,29
56	392044,62	1504464,48
57	392012,43	1504472,95
58	392014,43	1504480,26
59	392009,60	1504481,58
60	392007,59	1504474,22
61	391963,10	1504485,93
62	391956,84	1504470,16
63	391853,66	1504460,73

Ведомость координат поворотных точек красных линий (продолжение)

№	X, м	Y, м
64	391947,90	1504439,14
65	391944,83	1504439,87
66	391943,66	1504435,01
67	391946,96	1504434,22
68	391945,21	1504424,62
69	391939,62	1504389,68
70	391936,34	1504366,26
71	391933,02	1504334,61
72	391930,61	1504307,95
73	391930,18	1504294,58
74	391932,10	1504241,71
75	391926,62	1504201,32
76	391927,47	1504172,38
77	391929,47	1504172,44
78	391930,65	1504138,79
79	393086,46	1504092,93
80	391933,75	1504085,80
81	391933,74	1504060,97
82	391937,00	1504055,02
83	391940,56	1504047,08
84	391945,47	1504041,98

Ведомость координат поворотных точек красных линий (продолжение)

№	X, м	Y, м
85	391948,75	1504032,51
86	391959,62	1504026,09
87	391968,63	1504020,15
88	391972,92	1504019,42
89	391972,52	1504017,59
90	391977,41	1504016,52
91	391977,85	1504018,57
92	391980,24	1504018,14
93	391989,95	1504016,76
94	391995,20	1504016,26
95	391995,11	1504014,27
96	392005,39	1504013,93
97	392005,39	1504015,09
98	391953,95	1504043,18
99	392035,78	1504015,21
100	392065,08	1504016,47
101	392067,57	1503986,07
102	392067,06	1503977,83
103	391927,11	1503977,15
104	392056,80	1503861,95
105	392055,95	1503853,72

Ведомость координат поворотных точек красных линий (продолжение)

№	X, м	Y, м
106	392054,86	1503845,92
107	392029,01	1503836,83
108	392091,82	1503827,69
109	392064,68	1504021,46
110	392035,69	1504020,21
111	392015,15	1504020,47
112	392000,37	1504019,89
113	392000,41	1504020,79
114	391990,50	1504021,73
115	391981,03	1504023,07
116	391970,51	1504024,90
117	391963,16	1504029,75
118	391959,24	1504035,35
119	391953,95	1504028,45
120	391949,72	1504049,71
121	391944,63	1504057,93
122	391947,05	1504059,41
123	391944,45	1504063,68
124	391942,07	1504062,22
125	391941,82	1504062,63
126	391938,74	1504086,13

Ведомость координат поворотных точек красных линий (продолжение)


№	X, м	Y, м
127	391938,75	1504093,10
128	391938,66	1504094,42
129	391943,18	1504094,58
130	391943,00	1504099,57
131	391938,32	1504099,41
132	391952,66	1504437,59
133	391934,60	1504168,83
134	391939,51	1504169,00
135	391939,34	1504174,00
136	391932,44	1504173,76
137	391931,63	1504201,06
138	391937,11	1504241,46
139	391936,50	1504258,33
140	391940,90	1504258,45
141	391940,76	1504263,45
142	391936,32	1504263,32
143	391935,19	1504284,59
144	391935,61	1504307,65
145	391938,00	1504334,12
146	391940,68	1504359,73
147	391947,64	1504359,05

Ведомость координат поворотных точек красных линий (продолжение)

№	X, м	Y, м
148	391948,13	1504364,03
149	391941,20	1504364,71
150	391941,30	1504365,65
151	391944,56	1504388,94
152	391950,13	1504423,78
153	391952,66	1504437,59
154	391958,45	1504459,28
155	391962,78	1504472,14
156	391964,13	1504480,49
157	392018,49	1504466,18
158	392018,36	1504465,70
159	392023,20	1504464,41
160	392023,33	1504464,91
161	392064,74	1504454,25
162	392070,22	1504452,25
163	392069,29	1504449,39
164	392077,92	1504446,54
165	392074,96	1504438,03
166	392071,77	1504409,94
167	392064,40	1504409,78
168	392063,84	1504405,80
169	392071,20	1504404,98
170	392067,25	1504370,15
171	392063,60	1504344,29
172	392062,36	1504334,69
173	392055,62	1504335,44

Ведомость координат поворотных точек красных линий (продолжение)

№	X, м	Y, м
174	392055,07	1504330,47
175	392061,71	1504329,73
176	392059,51	1504312,69
177	392053,28	1504255,23
178	392045,98	1504256,05
179	392045,48	1504251,08
180	392052,72	1504250,26
181	392050,69	1504232,11
182	392048,71	1504210,90
183	392048,80	1504199,74
184	392049,15	1504195,54
185	392049,61	1504190,99
186	392051,65	1504175,21
187	392044,14	1504174,21
188	392044,80	1504169,25
189	392052,29	1504170,25
190	392055,76	1504142,77
191	392048,29	1504141,77
192	392048,96	1504136,82
193	392056,29	1504137,80
194	392057,83	1504123,41
195	392066,21	1504068,48
196	392058,32	1504067,43
197	392058,98	1504062,47
198	392066,97	1504063,54
199	392072,67	1504026,25
200	392064,39	1504024,96

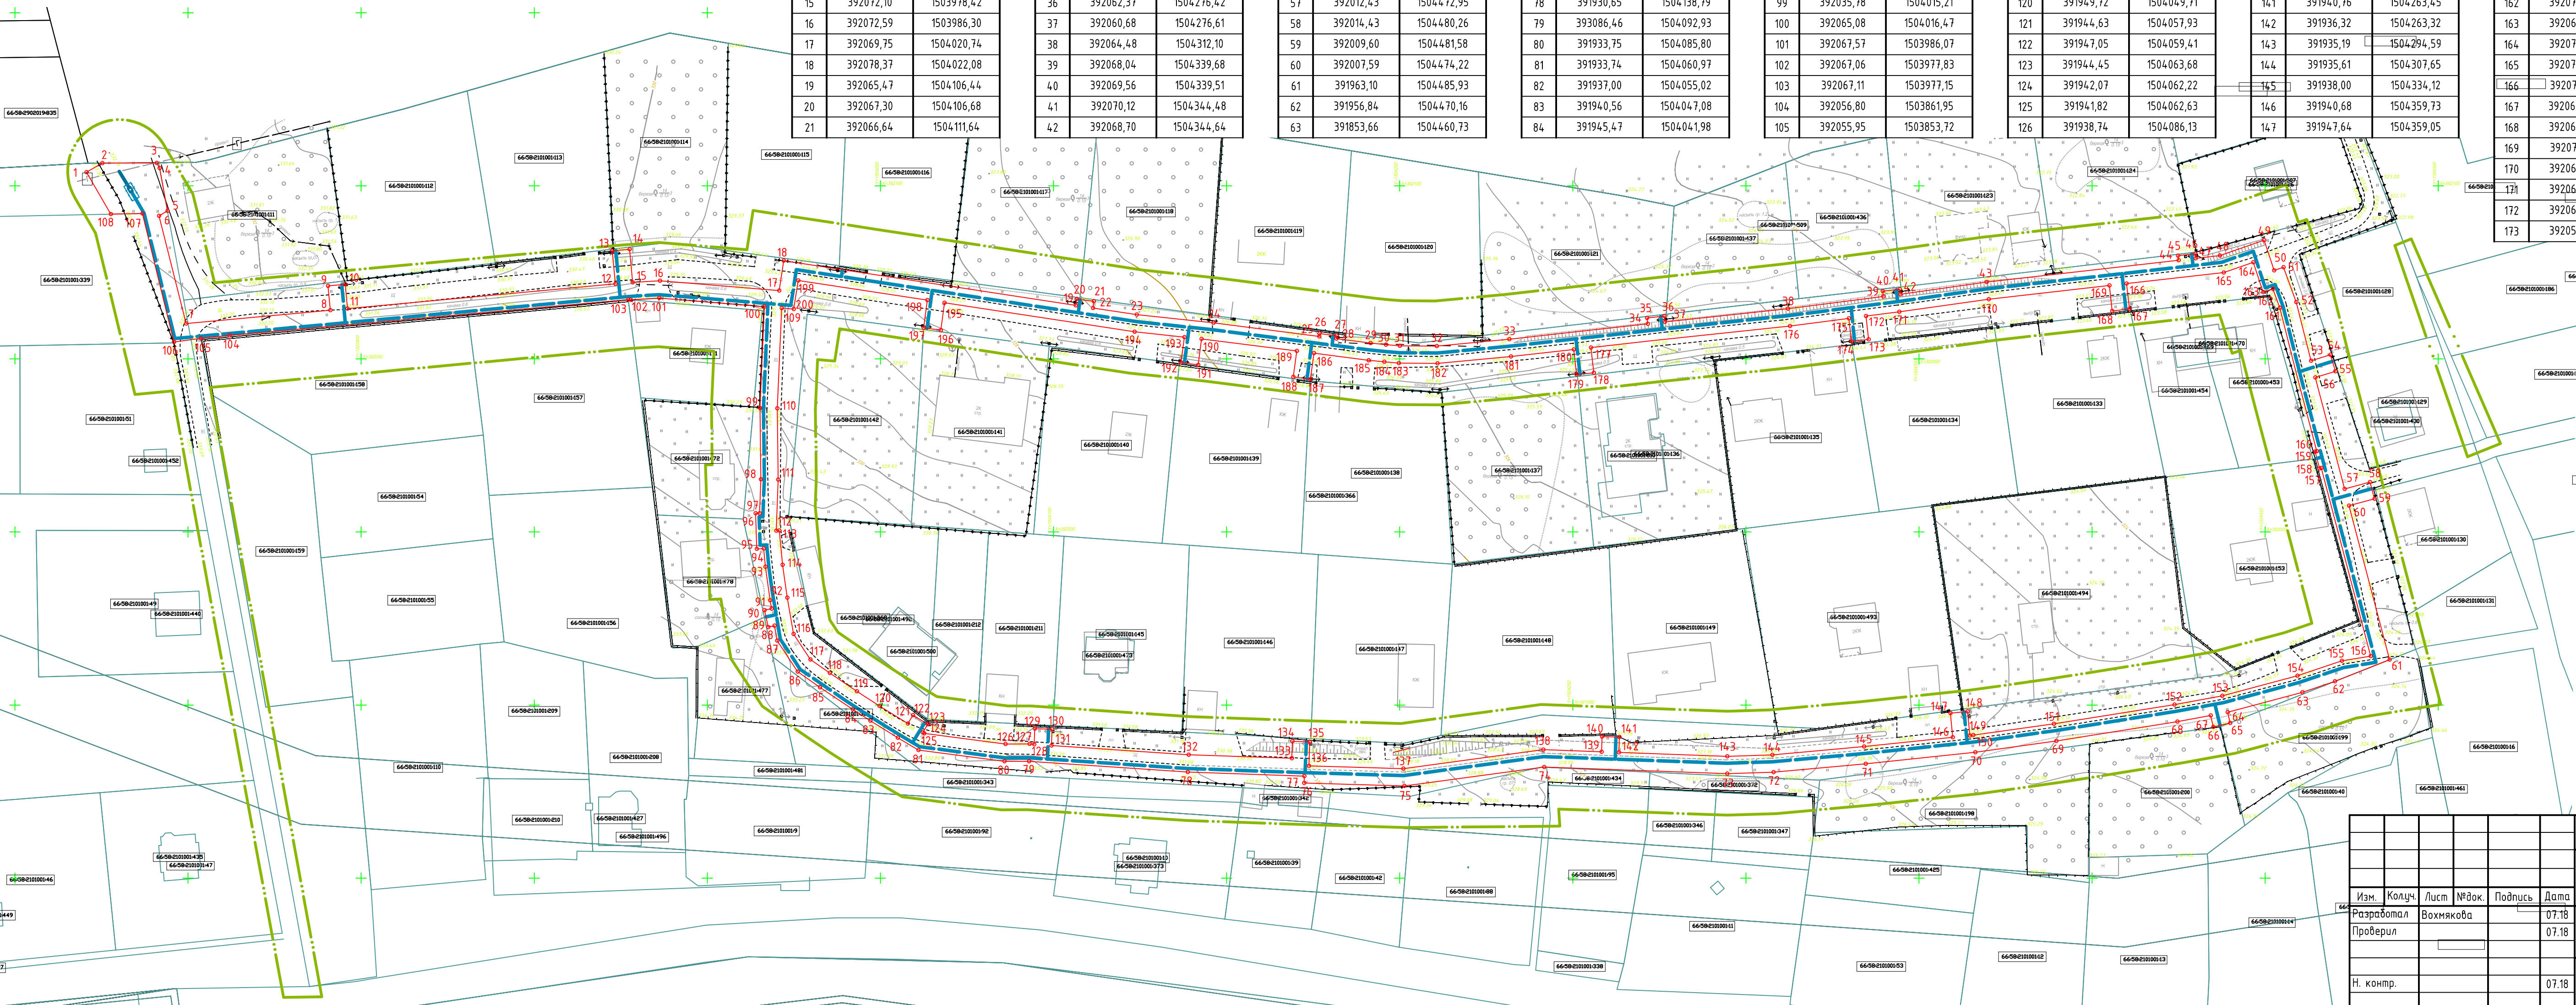

Условные обозначения


- Граница территории, в отношении которой осуществляется разработка проекта планировки
- Номер поворотной точки красных линий
- Утверждаемые границы красных линий
- Проектируемый газопровод высокого давления
- Проектируемый газопровод низкого давления

18-04-ПП1.ГЧ

Газораспределительные сети высокого и низкого давления для газоснабжения объектов капитального строительства на территории СНТ Радость в селе Новоалексеевское г. Первоуральск

Проект планировки территории

Чертеж красных линий М 1:1000

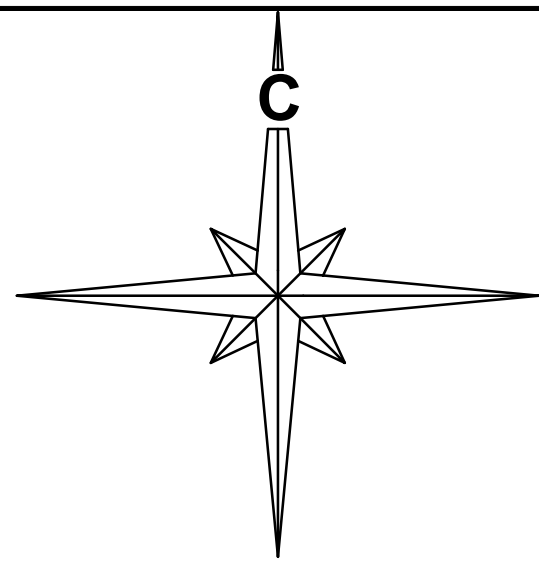


Проект планировки газораспределительных сетей высокого и низкого давления для газоснабжения объектов капитального строительства на территории СНТ Радость в селе Новоалексеевское г. Первоуральск

Чертёж границ зон планируемого размещения линейных объектов
М 1:1000


Условные обозначения

- Граница территории, в отношении которой осуществляется разработка проекта планировки
- Номер поворотной точки красных линий
- Утверждаемые границы красных линий
- Проектируемый газопровод высокого давления с охранной зоной
- Проектируемый газопровод низкого давления с охранной зоной
- Граница населённого пункта

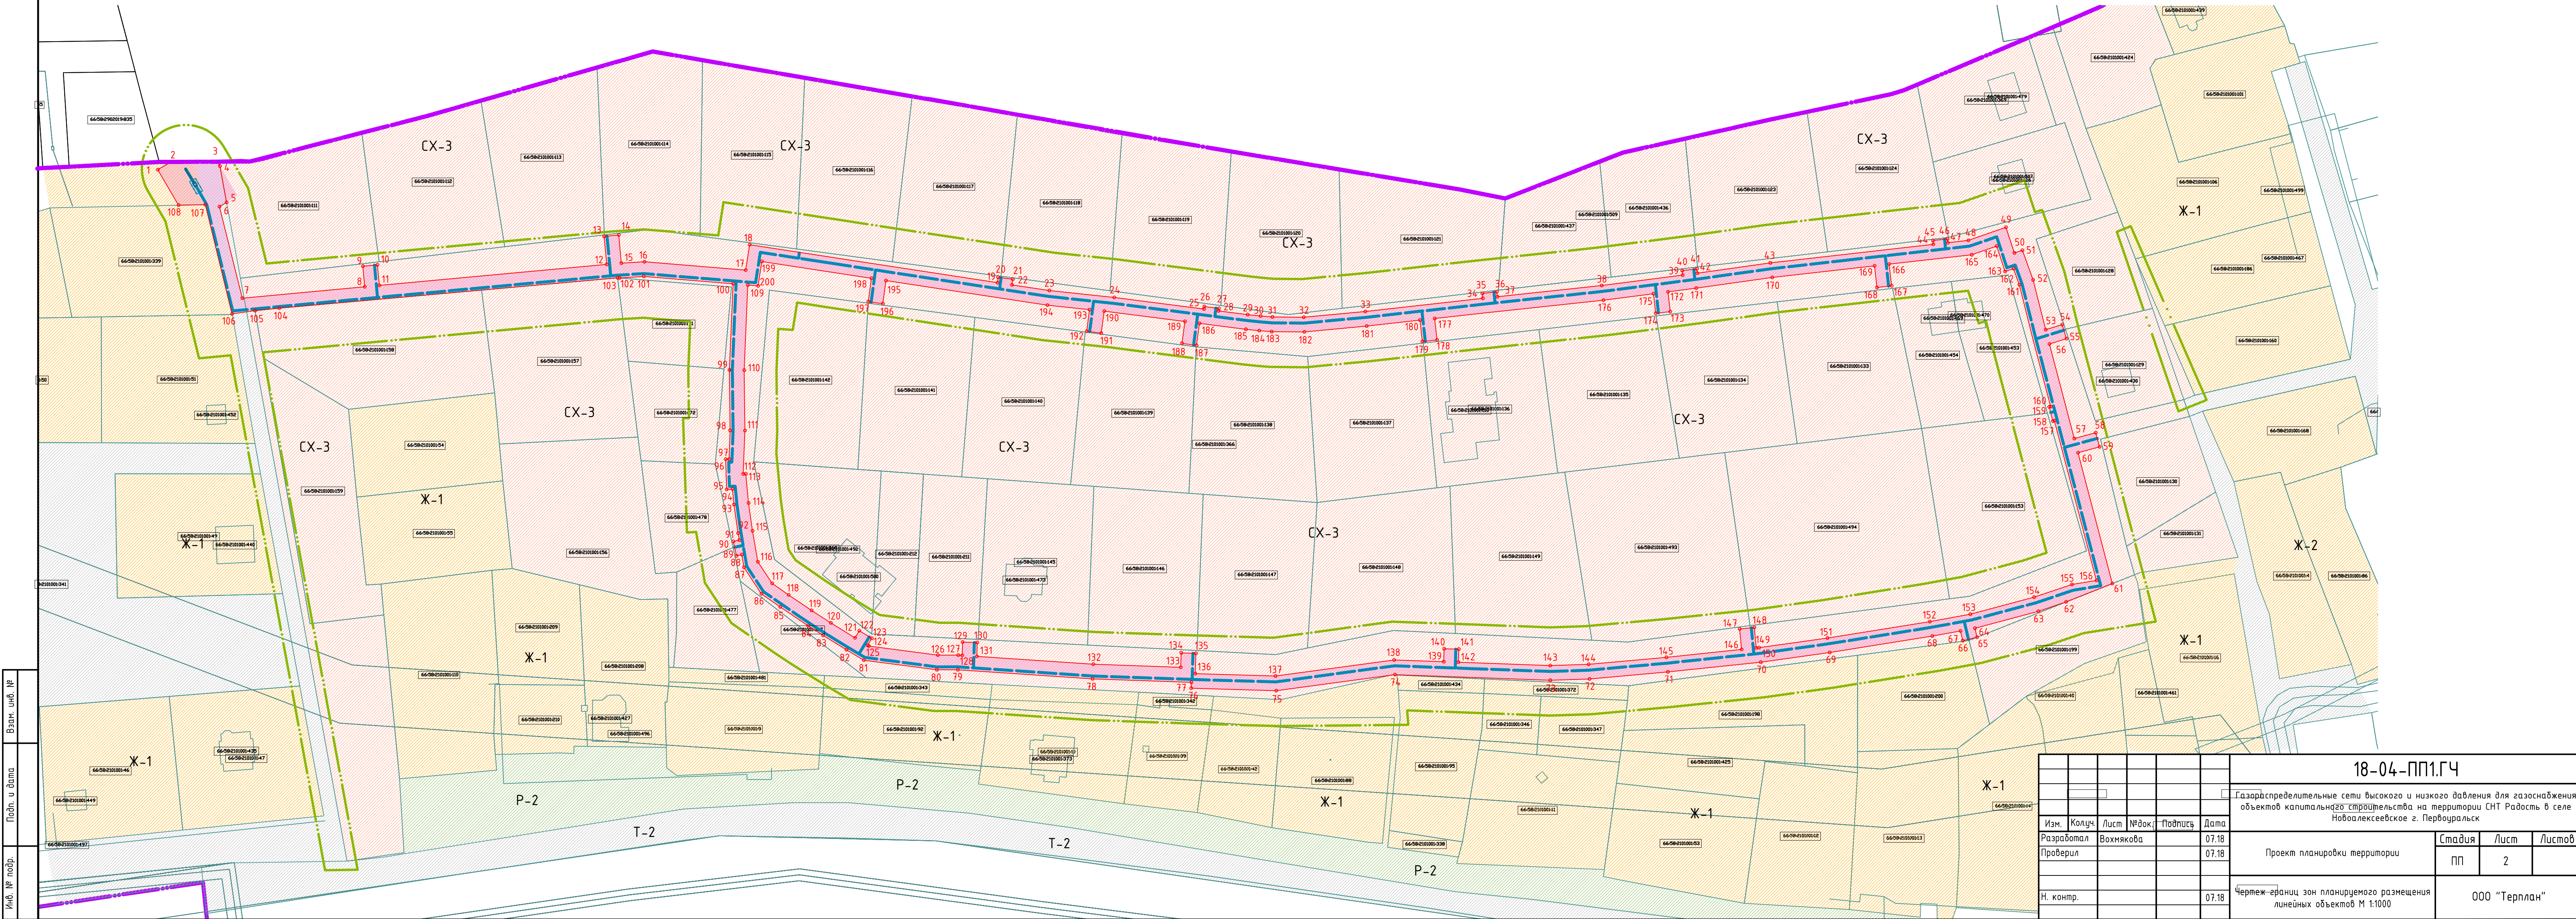


Инв. № подл.	Подп. и дата	Взам. инв. №

18-04-ПП1.ГЧ					
Газораспределительные сети высокого и низкого давления для газоснабжения объектов капитального строительства на территории СНТ Радость в селе Новоалексеевское г. Первоуральск					
Изм.	Колуч.	Лист	№ док.	Подпись	Дата
Разработал	Вохмякова				07.18
Проверил					07.18
Н. контр.					07.18
Проект планировки территории				Стадия	Лист
Чертёж границ зон планируемого размещения линейных объектов М 1:1000				ПП	2
000 "Терплан"				Листов	

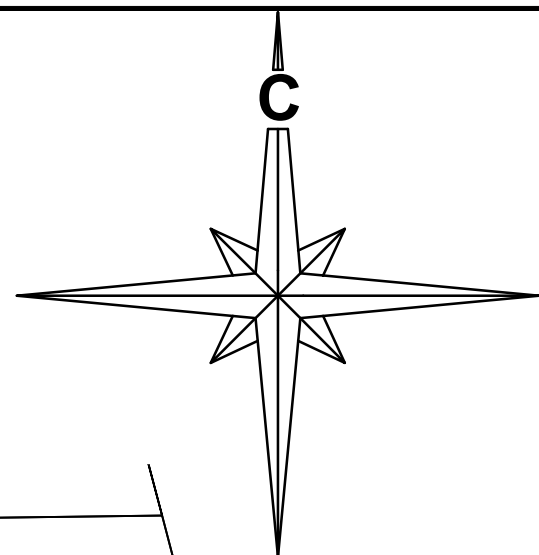

Проект планировки газораспределительных сетей высокого и низкого давления для газоснабжения объектов капитального строительства на территории СНТ Радость в селе Новоалексеевское г. Первоуральск

Чертёж межевания территории
М 1:1000

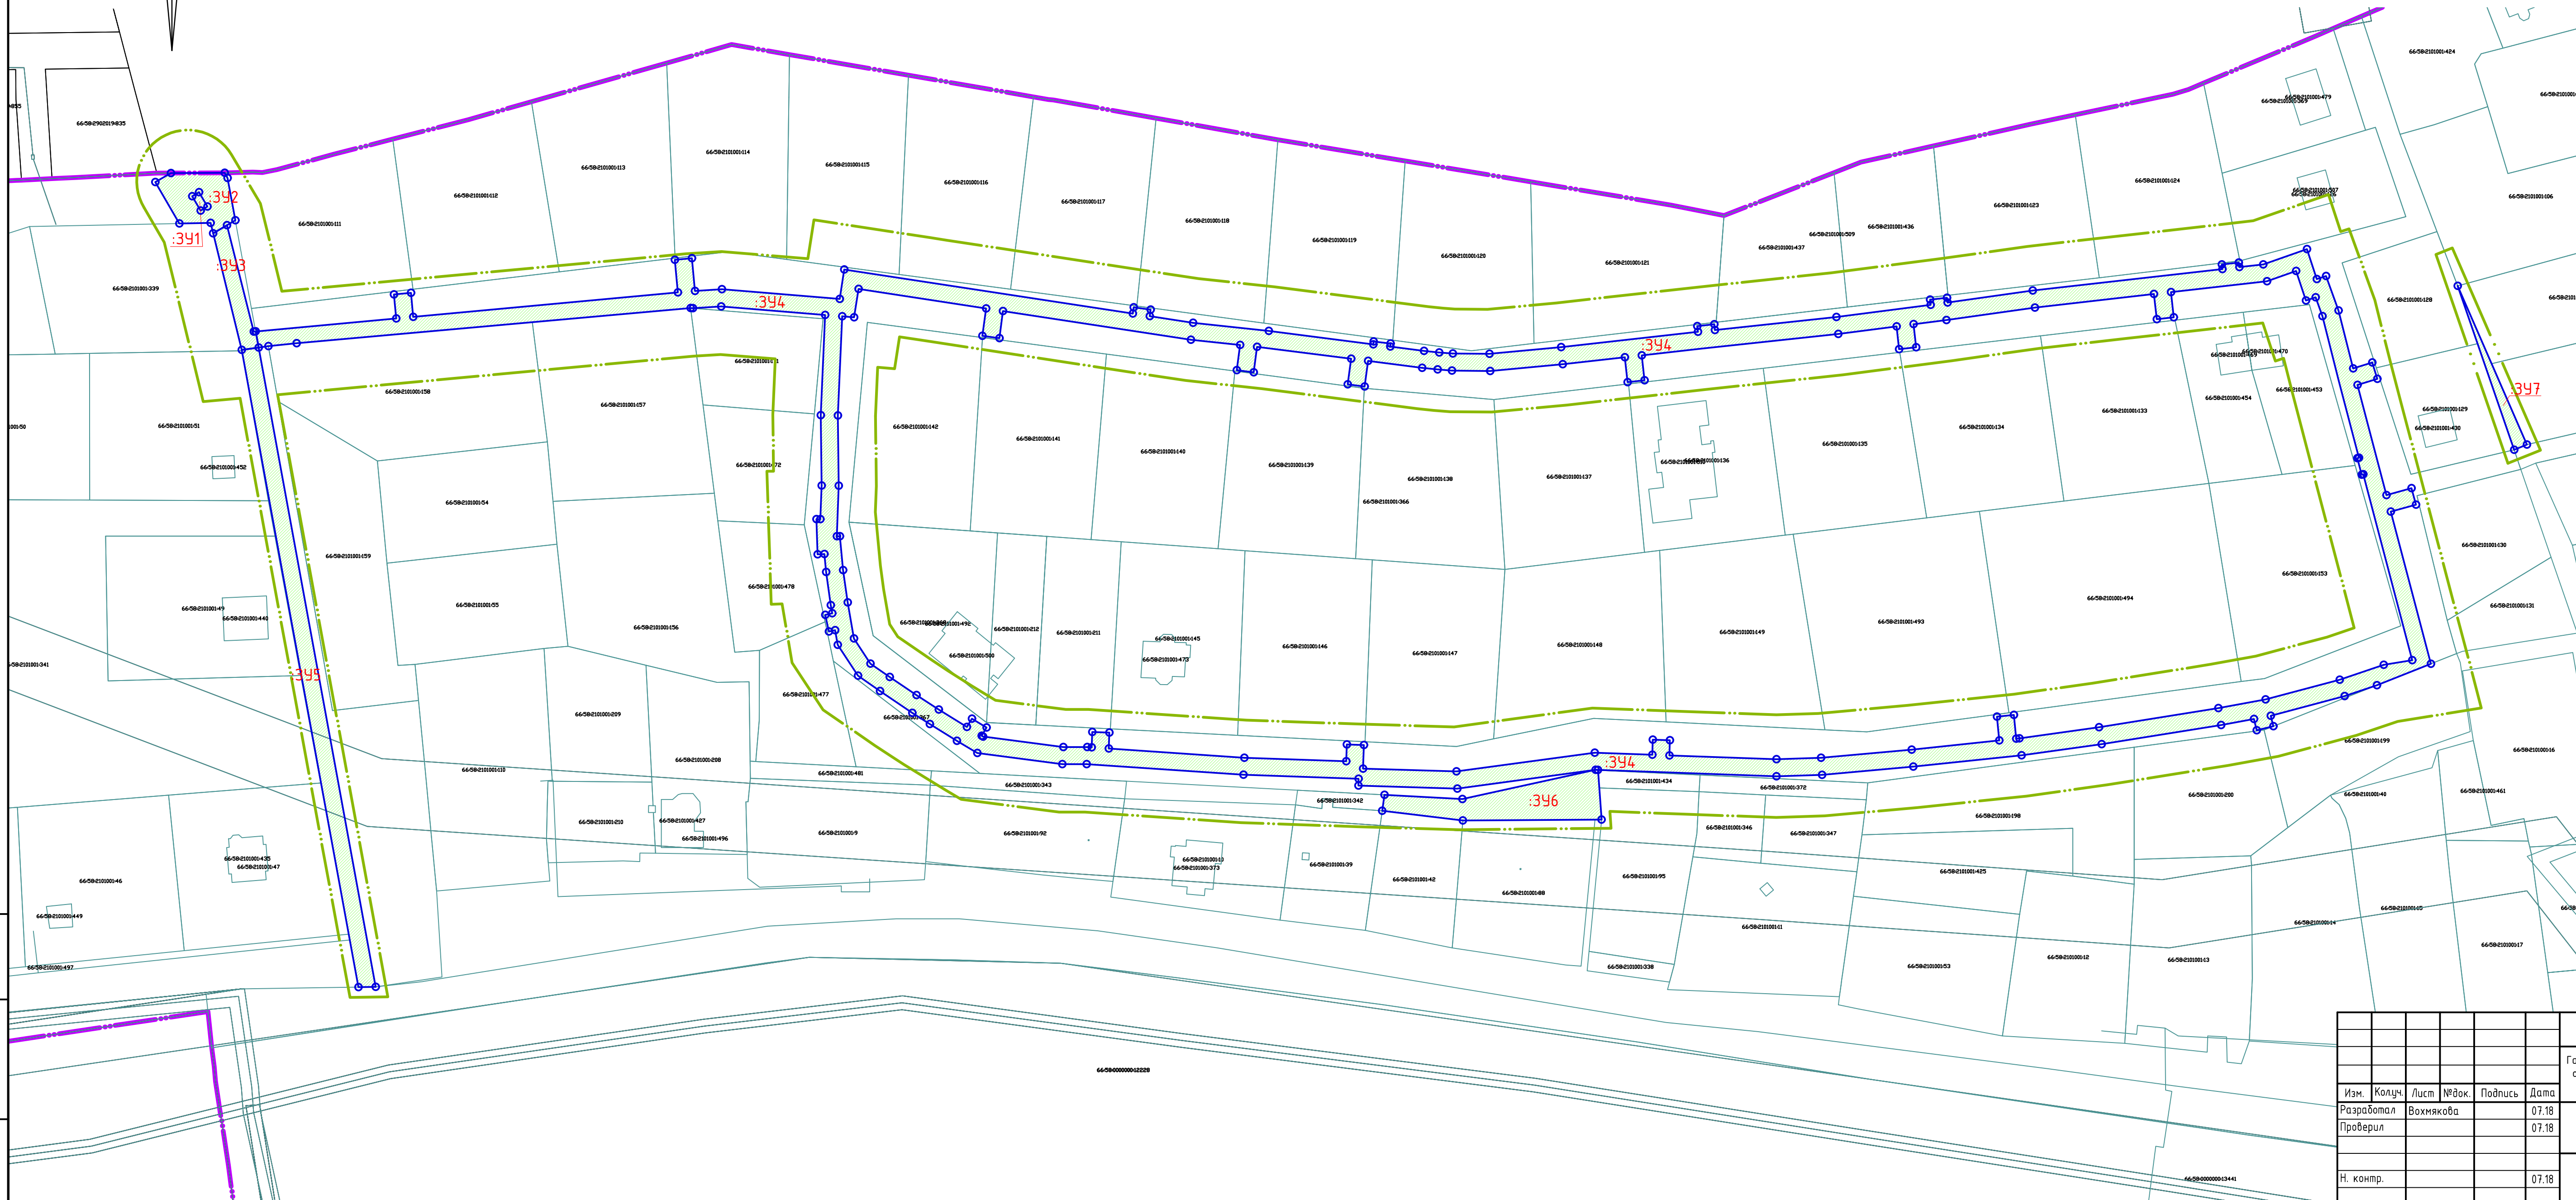

Условные обозначения

- Граница территории, в отношении которой осуществляется разработка проекта планировки
- Границы существующих земельных участков учтённых в Едином государственном реестре недвижимости
- Граница образуемых земельных участков
- Образуемые земельные участки
- Номера образуемых земельных участков
- Граница населённого пункта

						18-04-ПМ.ГЧ			
						Газораспределительные сети высокого и низкого давления для газоснабжения объектов капитального строительства на территории СНТ Радость в селе Новоалексеевское г. Первоуральск			
Изм.	Колуч.	Лист	№ док.	Подпись	Дата	Проект межевания	Стадия	Лист	Листов
Разработал	Вохмякова				07.18		ПМ	1	
Проверил					07.18				
Н. контр.					07.18	Чертёж межевания территории М 1:1000		000 "Терплан"	