

### Условные обозначения



## Проектируемый газопровод низкого давления

Первоуральск

Изм.	Колуч.	Лист	№ док.	Подпись	Дата
Разработал	Вохмякова				07.18
Проверил					07.18
Н. контр.					07.18


Стадия	Лист	Листов
ПП	1	

000 "Терплан"

Формат А3

Инв. № подл.	Подп. и дата	Взам. инв. №




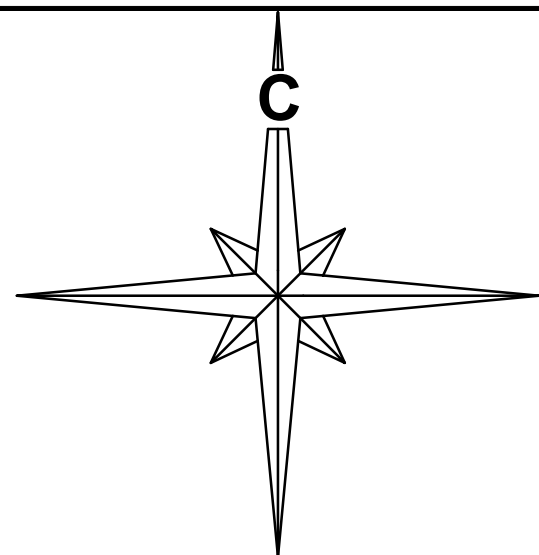

Проект планировки газораспределительных сетей высокого и низкого давления для газоснабжения объектов капитального строительства на территории СНТ Радость в селе Новоалексеевское г. Первоуральск

Схема использования территории в период подготовки проекта планировки/  
Схема границ зон с особыми условиями использования территории  
М 1:1000

- Условные обозначения
- Граница территории, в отношении которой осуществляется разработка проекта планировки
  - Номер поворотной точки красных линий
  - Утверждаемые границы красных линий
  - Проектируемый газопровод высокого давления с охранной зоной
  - Проектируемый газопровод низкого давления с охранной зоной
  - Граница населённого пункта
  - Санитарный разрыв от автодороги III тех. категории
  - Улицы и дороги с твёрдым покрытием
  - Границы существующих земельных участков учтённых в Едином государственном реестре недвижимости
  - Существующий кабель связи с охранной зоной
  - Существующая линия электропередачи 6кВ с охранной зоной
  - Существующая линия электропередачи 6кВ с охранной зоной, подлежащая выносу
  - Существующий газопровод с охранной зоной
  - Травяная растительность
  - Спланированный рельеф
  - Территория коллективных садов и дач
  - Территория малоэтажной жилой застройки

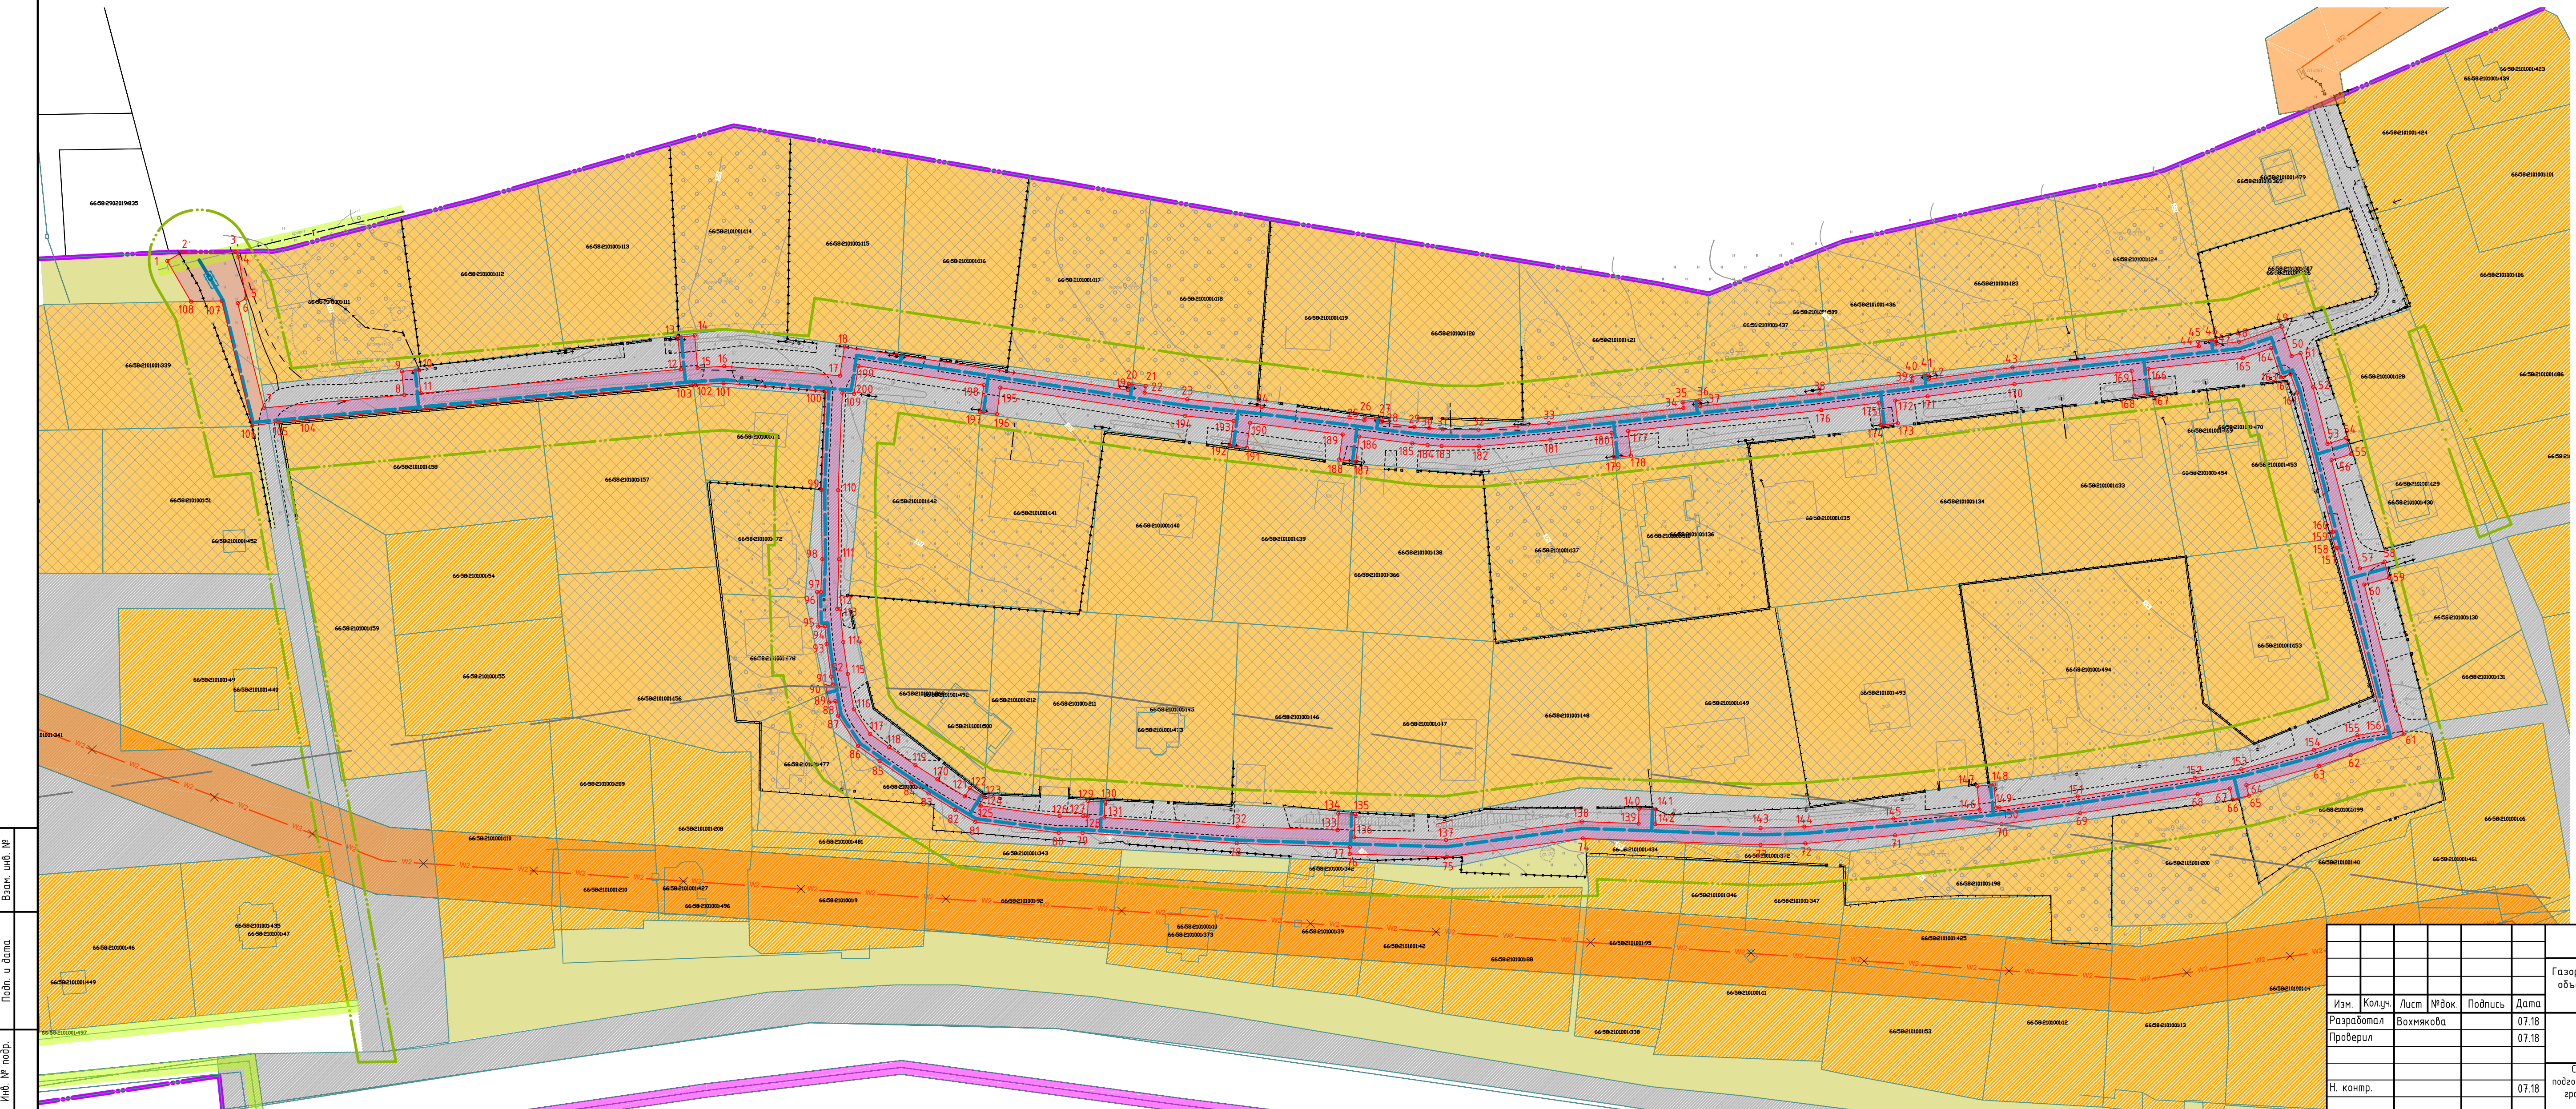

Инв. № подр.	Взам. инв. №
Подп. и дата	

18-04-ПП2.ГЧ					
Газораспределительные сети высокого и низкого давления для газоснабжения объектов капитального строительства на территории СНТ Радость в селе Новоалексеевское г. Первоуральск					
Изм.	Колуч.	Лист	№вок.	Подпись	Дата
Разработал	Вохмякова				07.18
Проверил					07.18
Н. контр.					07.18
Проект планировки территории				Стадия	Лист
				ПП	2
Схема использования территории в период подготовки проекта планировки территории. Схема границ зон с особыми условиями использования территории. М 1:1000				000 "Терплан"	