
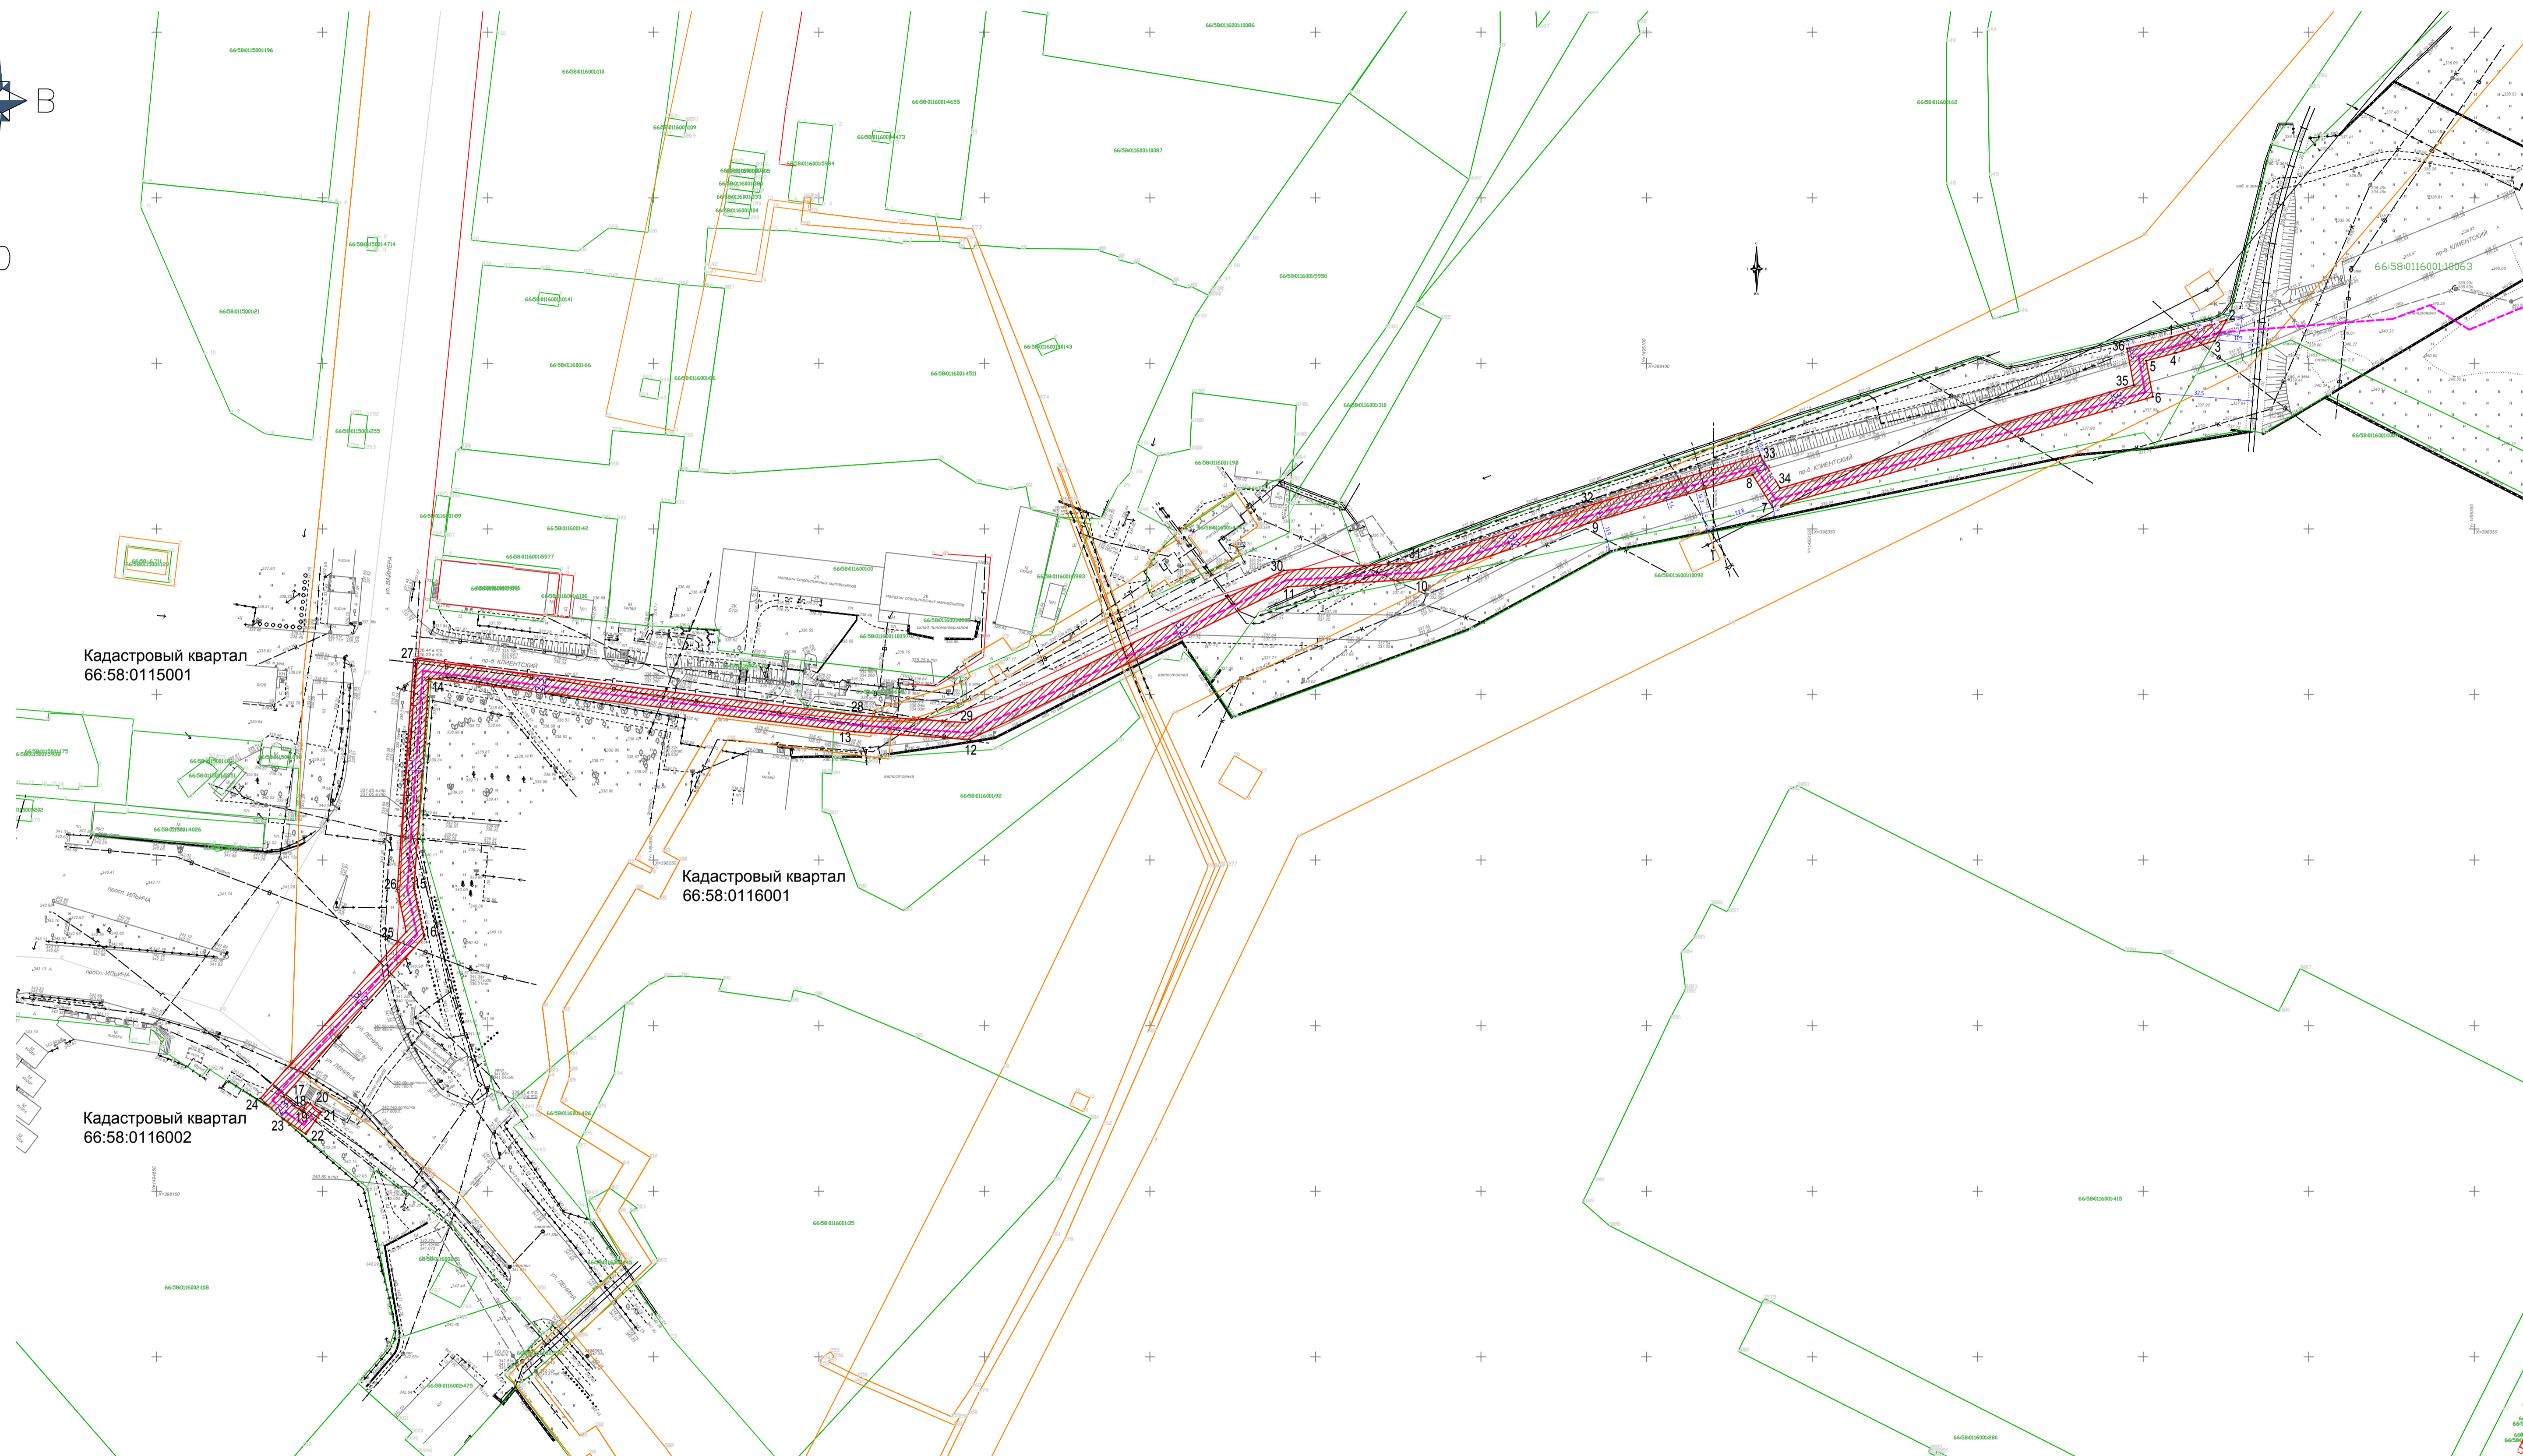


Схема расположения земельного участка или земельных участков на кадастровом плане территории

Объект: Газопровод высокого давления до границы земельного участка по адресу: Российская Федерация, Свердловская область, городской округ Первоуральск, город Первоуральск, территория Киберсталь, проезд Клиентский, земельный участок 2 (кад.№ 66:58:0116001:10063)

УТВЕРЖДЕНА:
Постановлением администрации
городского округа Первоуральск
от _____ № _____

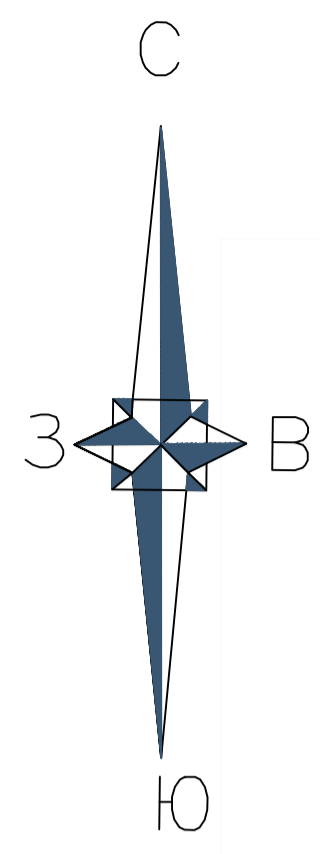

M1:1000

Условные обозначения:

- Границы предполагаемых к использованию земель
- Границы земельных участков по сведениям ЕГРН
- Ось проектируемого подземного газопровода
- 66:58:0116001:10063 Кадастровый номер участка

.2 Характерная точка границы земельного участка и ее номер (Координаты характерных точек приведены в приложении 1)

УТВЕРЖДЕНА:
Постановлением администрации
городского округа Первоуральск

от _____ № _____

**Схема расположения земельного участка или
земельных участков на кадастровом плане территории**

Объект: «Газопровод высокого давления до границы земельного участка по адресу:
Российская Федерация, Свердловская область, городской округ Первоуральск, город
Первоуральск, территория Киберсталь, проезд Клиентский, земельный участок 2
(кад.№ 66:58:0116001:10063)»

Условный номер земельного участка : ЗУ1		
Площадь земельного участка – 3743 м ²		
Обозначение характерных точек	Координаты, м	
	x	y
1	398407,97	1495258,51
2	398413,15	1495275,18
3	398406,81	1495271,62
4	398403,16	1495259,89
5	398400,80	1495250,88
6	398389,90	1495252,91
7	398356,45	1495138,13
8	398366,32	1495132,01
9	398351,75	1495082,37
10	398334,93	1495031,93
11	398332,53	1494991,69
12	398286,40	1494895,55
13	398288,76	1494860,85
14	398304,91	1494732,23
15	398241,46	1494727,70

16	398226,92	1494730,79
17	398178,48	1494688,37
18	398175,79	1494691,44
19	398174,19	1494693,77
20	398176,80	1494695,58
21	398173,96	1494699,69
22	398167,23	1494695,05
23	398171,84	1494688,37
24	398178,01	1494681,32
25	398228,33	1494725,38
26	398241,11	1494722,66
27	398310,53	1494727,62
28	398293,74	1494861,33
29	398291,48	1494894,57
30	398337,46	1494990,41
31	398339,88	1495030,99
32	398356,59	1495081,07
33	398372,19	1495134,26
34	398362,32	1495140,37
35	398393,43	1495247,17
36	398404,46	1495245,11