

Приложение
Утверждена:
постановлением Администрации
городского округа Первоуральск
№


**Схема расположения земельного участка на кадастровом плане территории
Кадастровый квартал (номер) 66:58:1701003**

Адрес земельного участка: Свердловская область, г. Первоуральск, с. Битимка, ул. Колхозная, в районе д. 59

Наименование территориальной зоны: зона жилых домов усадебного типа Ж-1.

Категория земель: земли населённых пунктов

Вид разрешенного использования: для ведения личного подсобного хозяйства (приусадебный земельный участок)

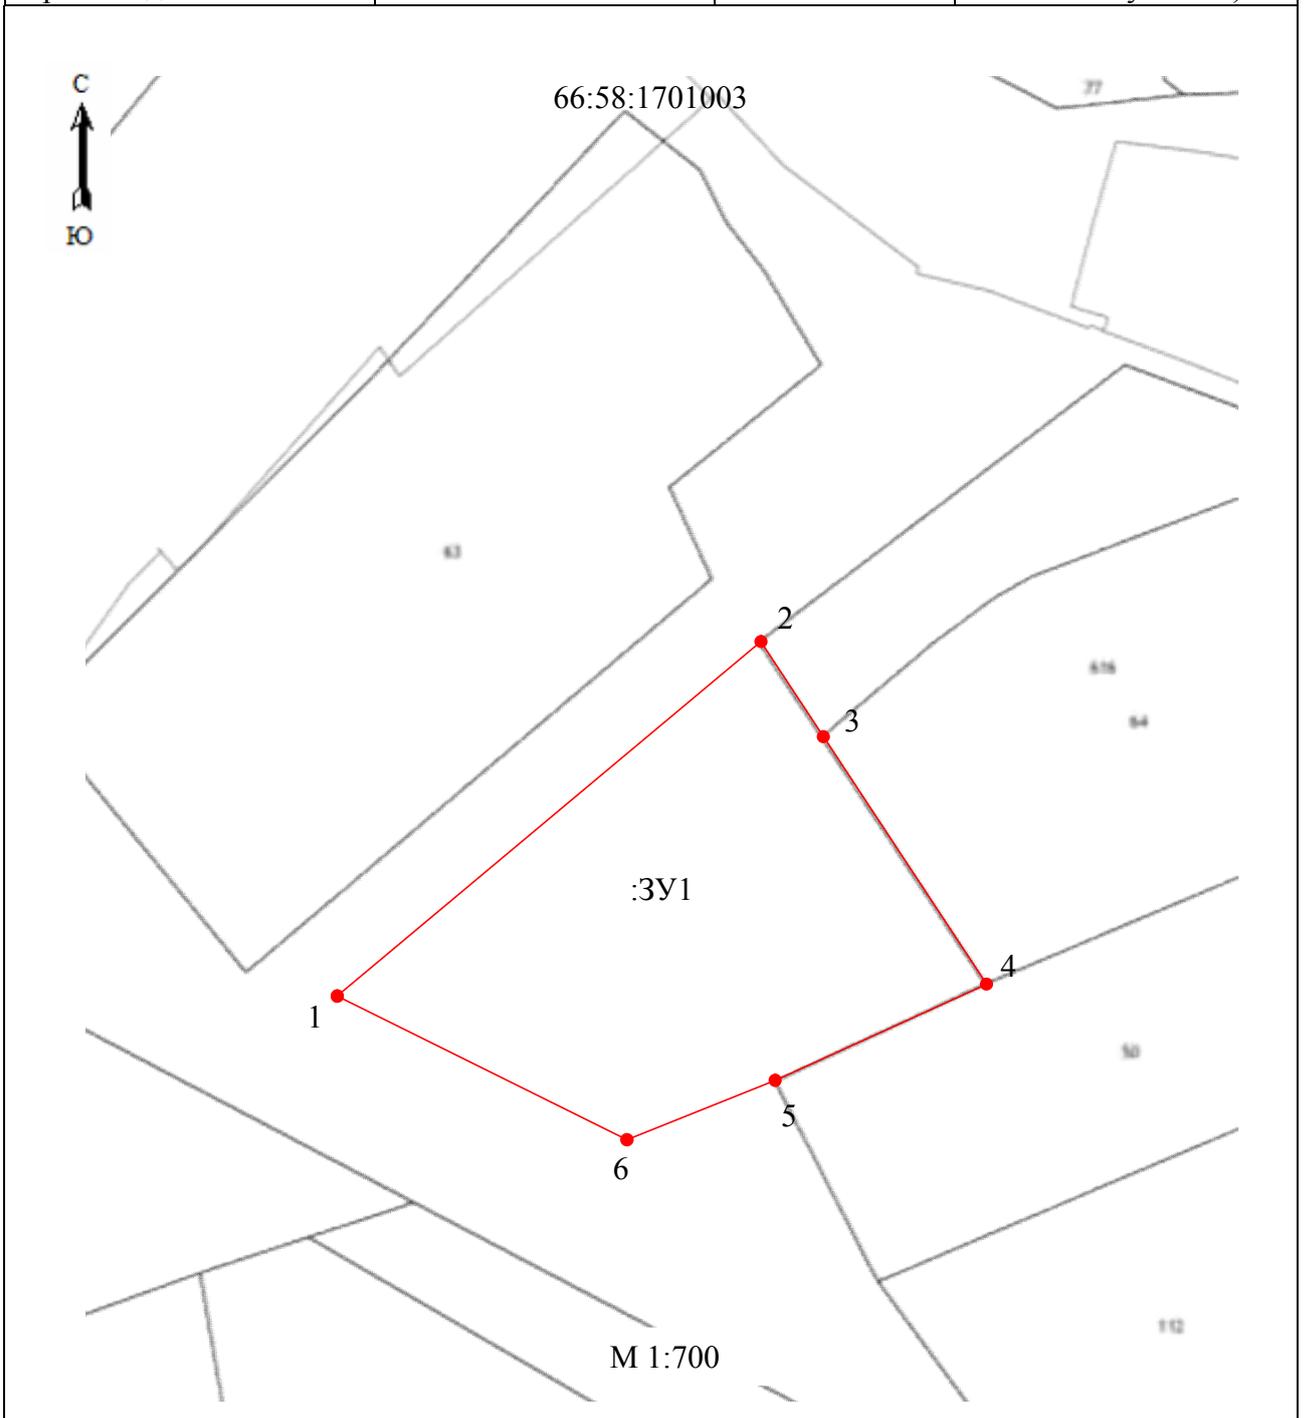

№	X	Y	Условные обозначения:	
1	401127.30	1481912.80		- граница земельного участка
2	401160.20	1481951.83		
3	401151.37	1481957.60	•	- характерные точки границы земельного участка
4	401128.41	1481972.60		
5	401119.47	1481953.14		
6	401113.96	1481939.48	Площадь: 1383 кв.м.	СК: МСК 66, зона 1